




**ORMEGGI A TERRA
TRE CAPITELLI**

TAVOLA 6
SCALA 1:400
(GENNAIO 2024)

AUTORITÀ DI BACINO LAGHI GARDA E IDRO

Via Piero da Salò n. 37 - c.a.p. 25087 - Salò (BS) - tel. 0365 525995 - fax: 0365 525937 - internet: www.comuneidro.it - mail: pec@pec.comuneidro.it

Cat.	Dimensioni max	n. posti	note
A	lunghezza 6,00 m larghezza 2,00 m	10	con pinto
B	lunghezza 6,00 m larghezza 2,00 m	10	con pinto stagionale

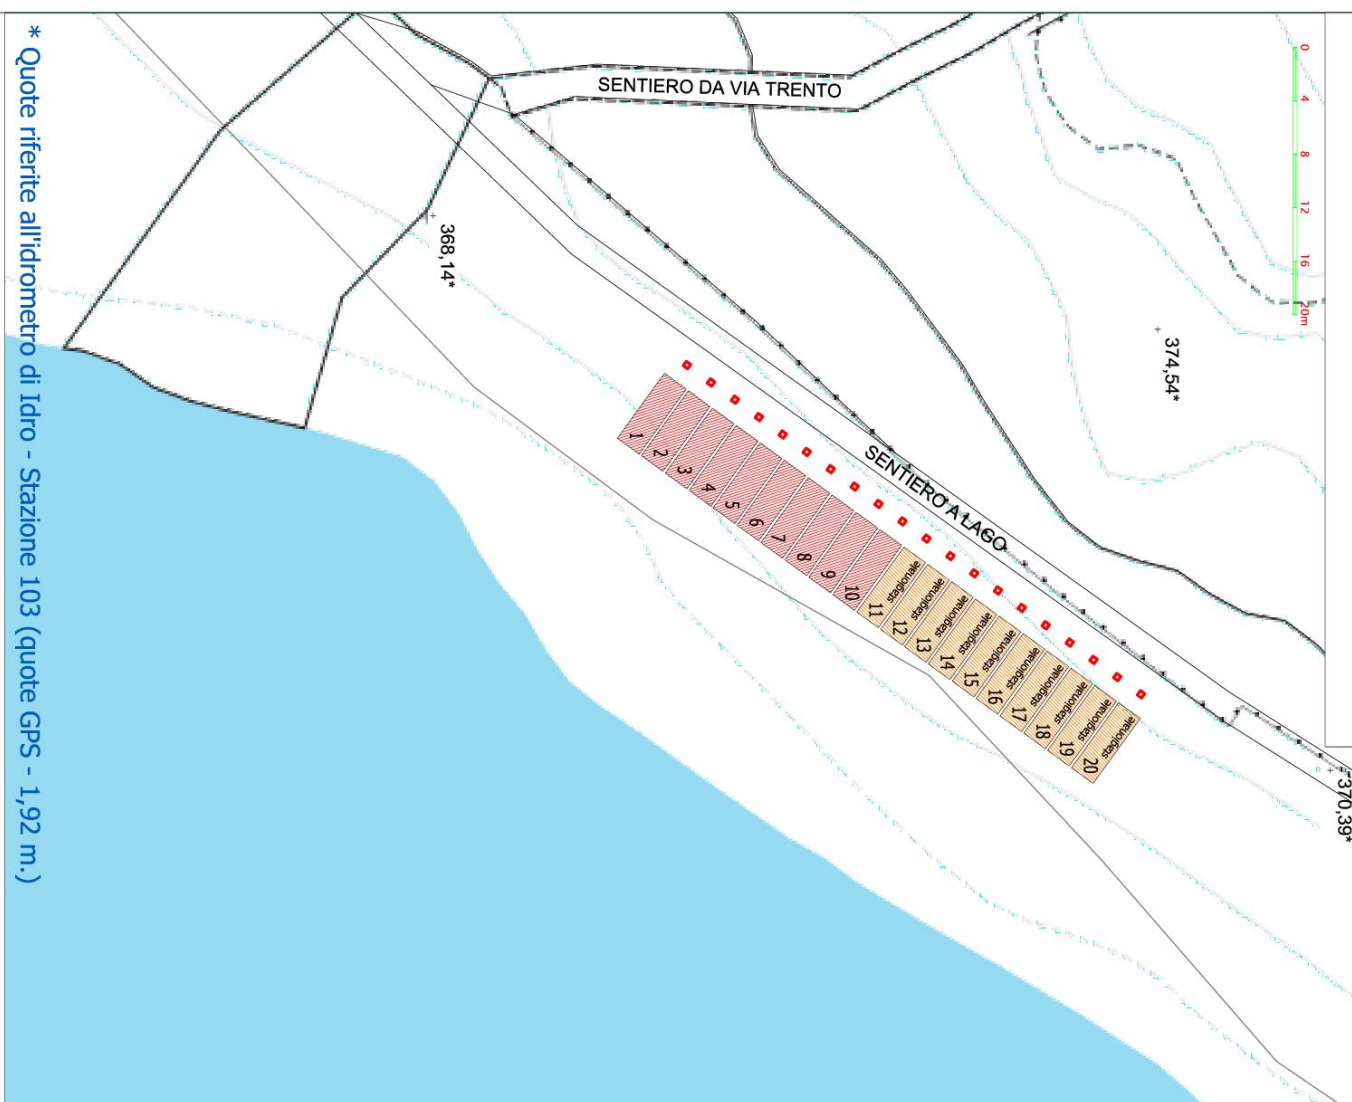

* Quote riferite all'idrometro di Idro - Stazione 103 (quote GPS - 1,92 m.)