


**PIANO DEL PORTO
PORTO VILLA - GARGNANO**

DICEMBRE 2025

TAVOLA 25

Autorità di Bacino Laghi Garda e Idro: Via Pietro da Salò n. 37 - c.a.p. 25087 - Salò (BS) - tel: 0365 525993 - internet: www.consorziogardaaidro.it - mail: pec@pec.consorziogardaaidro.it

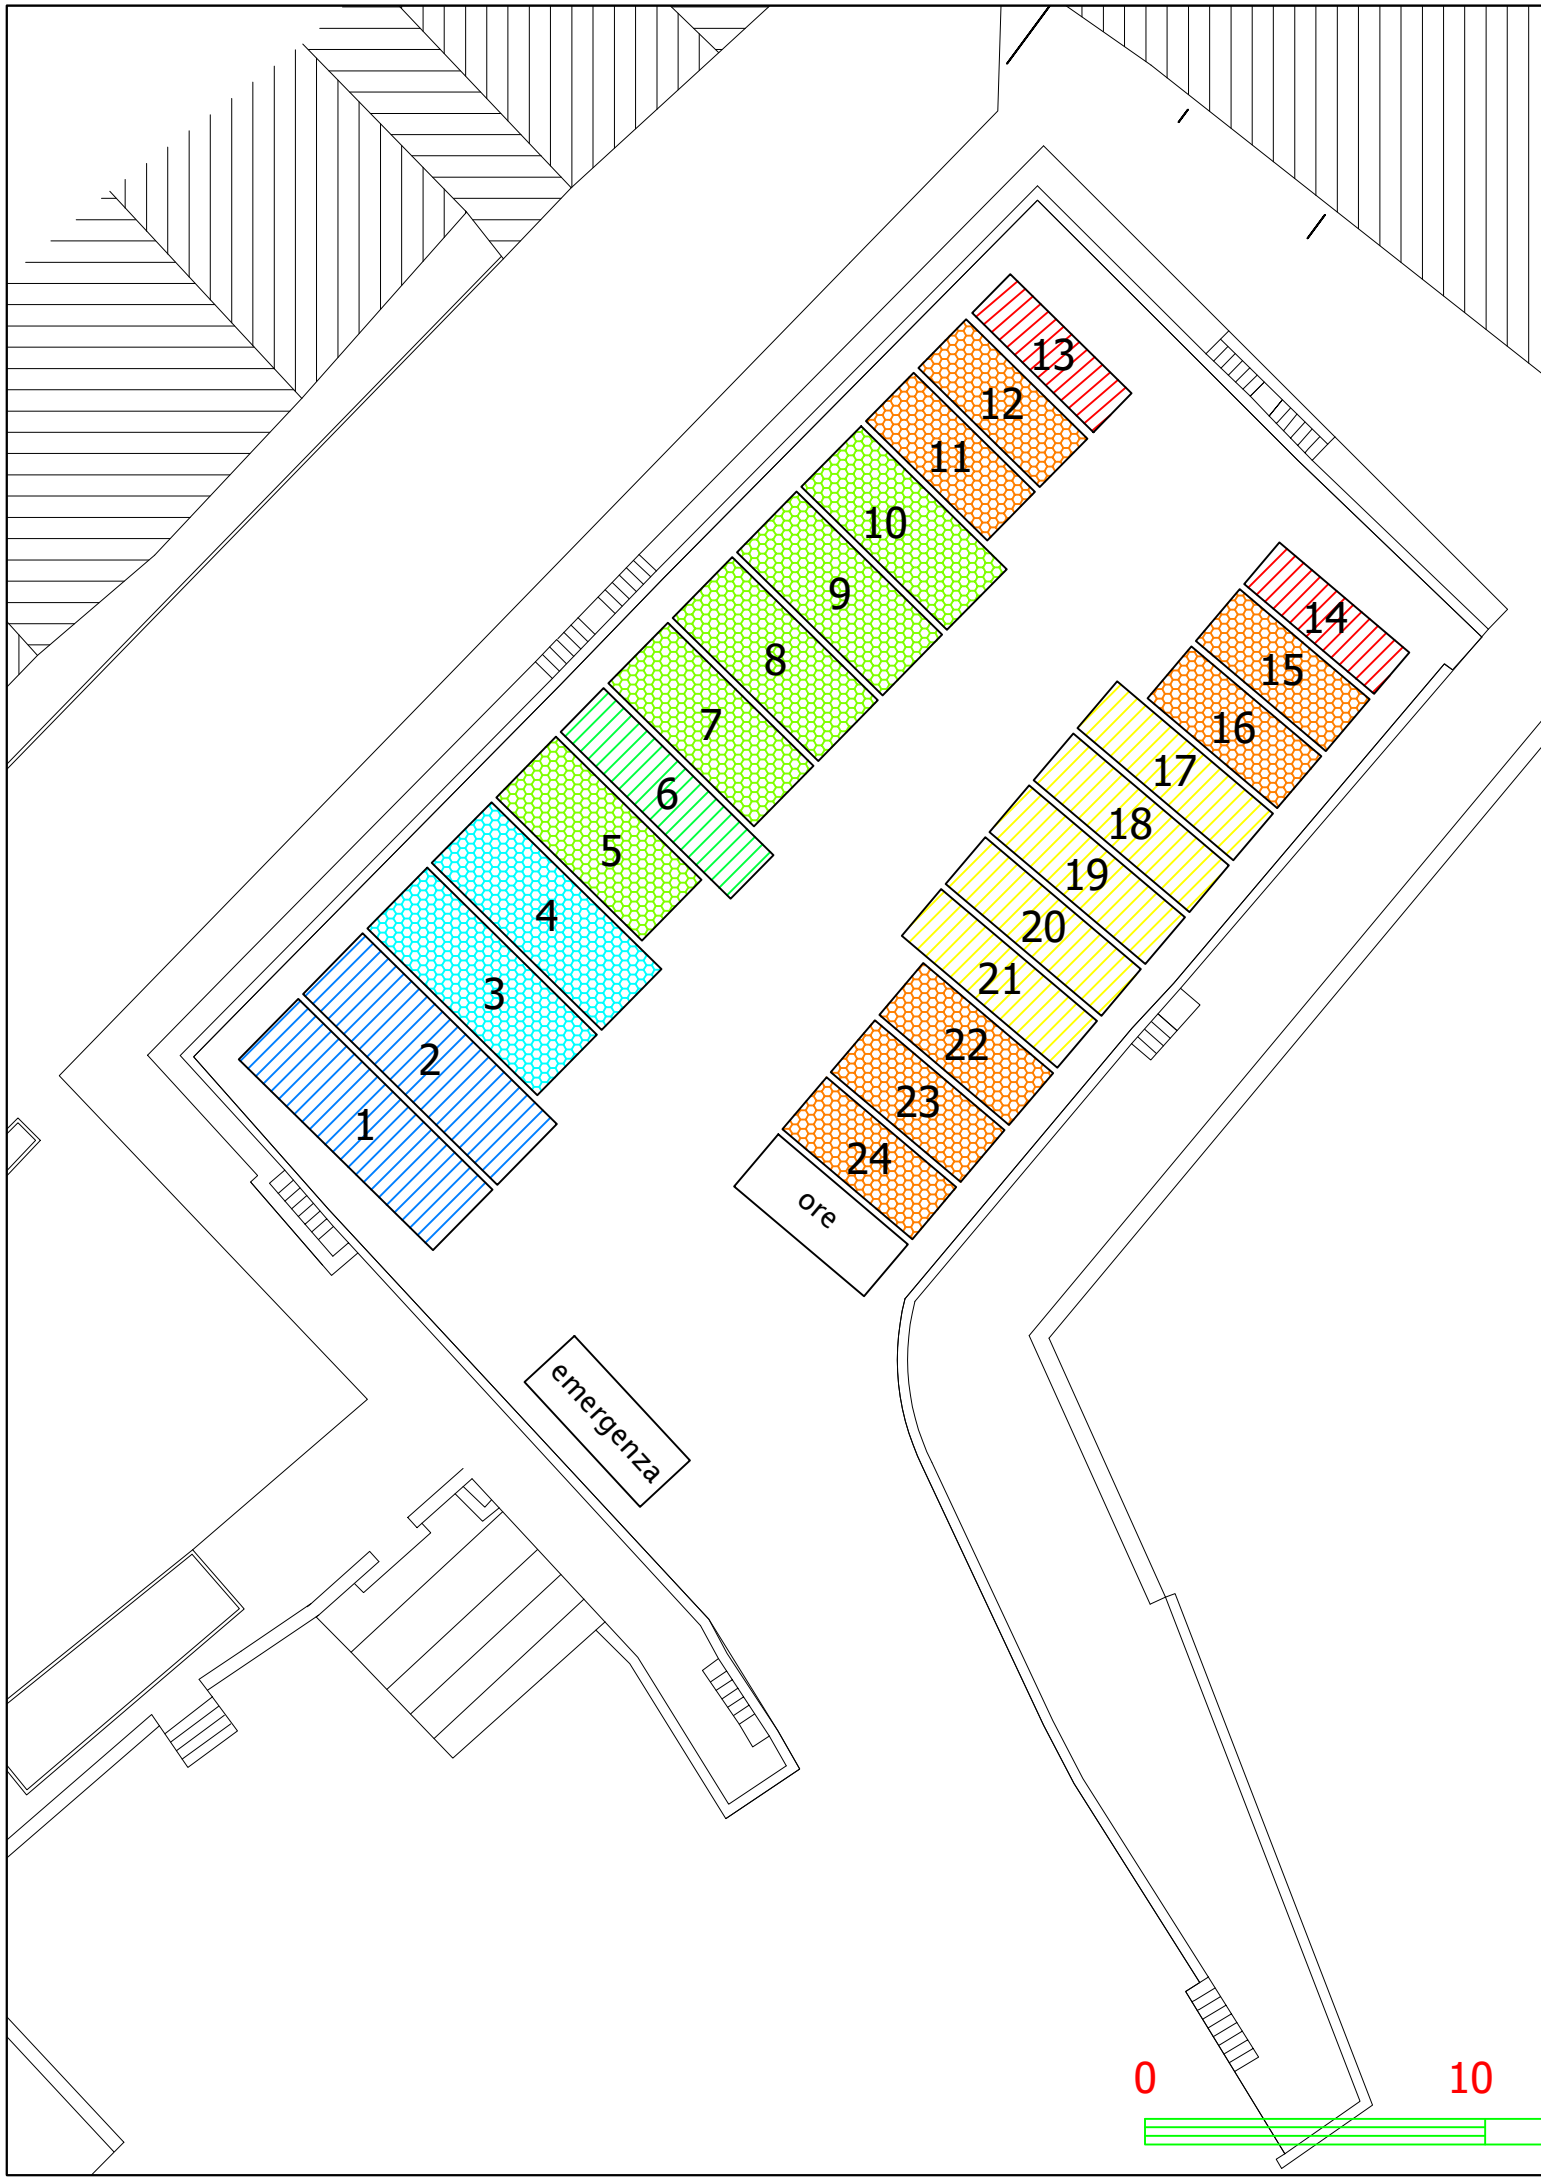

Cat.	Dimensioni massime (m.) Lunghezza - Larghezza	N. posti
A	5,00 x 1,60	2
B	5,00 x 2,00	7
C	6,00 x 1,80	5
D	6,00 x 2,50	5
E	7,00 x 1,80	1
F	7,00 x 2,50	2
G	8,00 x 2,50	2

