

INO

PARCHEGGIO


PIANO DEL PORTO PORTO TIGNALE - TIGNALE

DICEMBRE 2025

TAVOLA 26

Autorità di Bacino Laghi Garda e Idro: Via Pietro da Salò n. 37 - c.a.p. 25087 - Salò (BS) - tel: 0365 525993 - internet: www.consorziogardaidro.it - mail: pec@pec.consorziogardaidro.it

Cat.	Dimensioni massime (m.) Lunghezza - Larghezza	N. posti
A	5,00 X 2,00	4
B	6,50 X 2,50	10
C	7,50 X 2,50	4
D	8,50 X 3,00	3

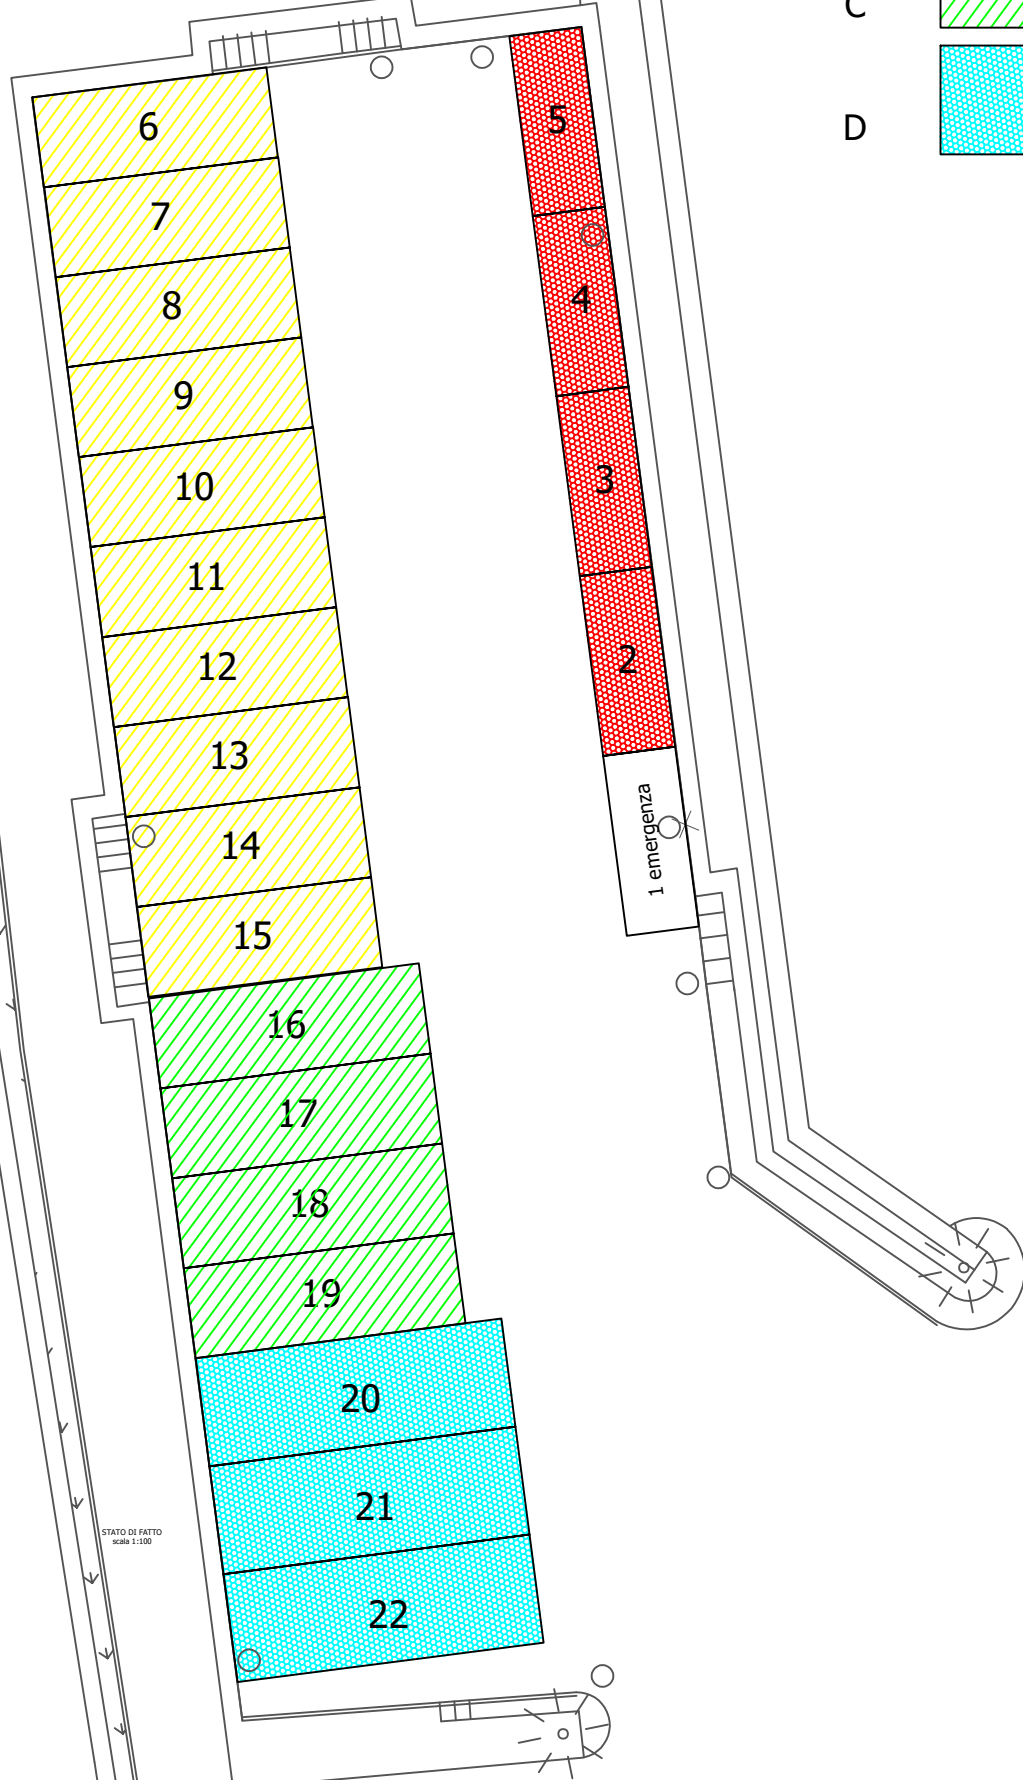

STATO DI FATTO
Scala 1:100

