


PIANO DEL PORTO
PONTILE LOC. PONTE CAFFARO - BAGOLINO

DICEMBRE 2025

TAVOLA 31

Autorità di Bacino Laghi Garda e Idro: Via Pietro da Salò n. 37 - c.a.p. 25087 - Salò (BS) - tel: 0365 525993 - internet: www.consorziogardaaidro.it - mail: pec@pec.consorziogardaaidro.it

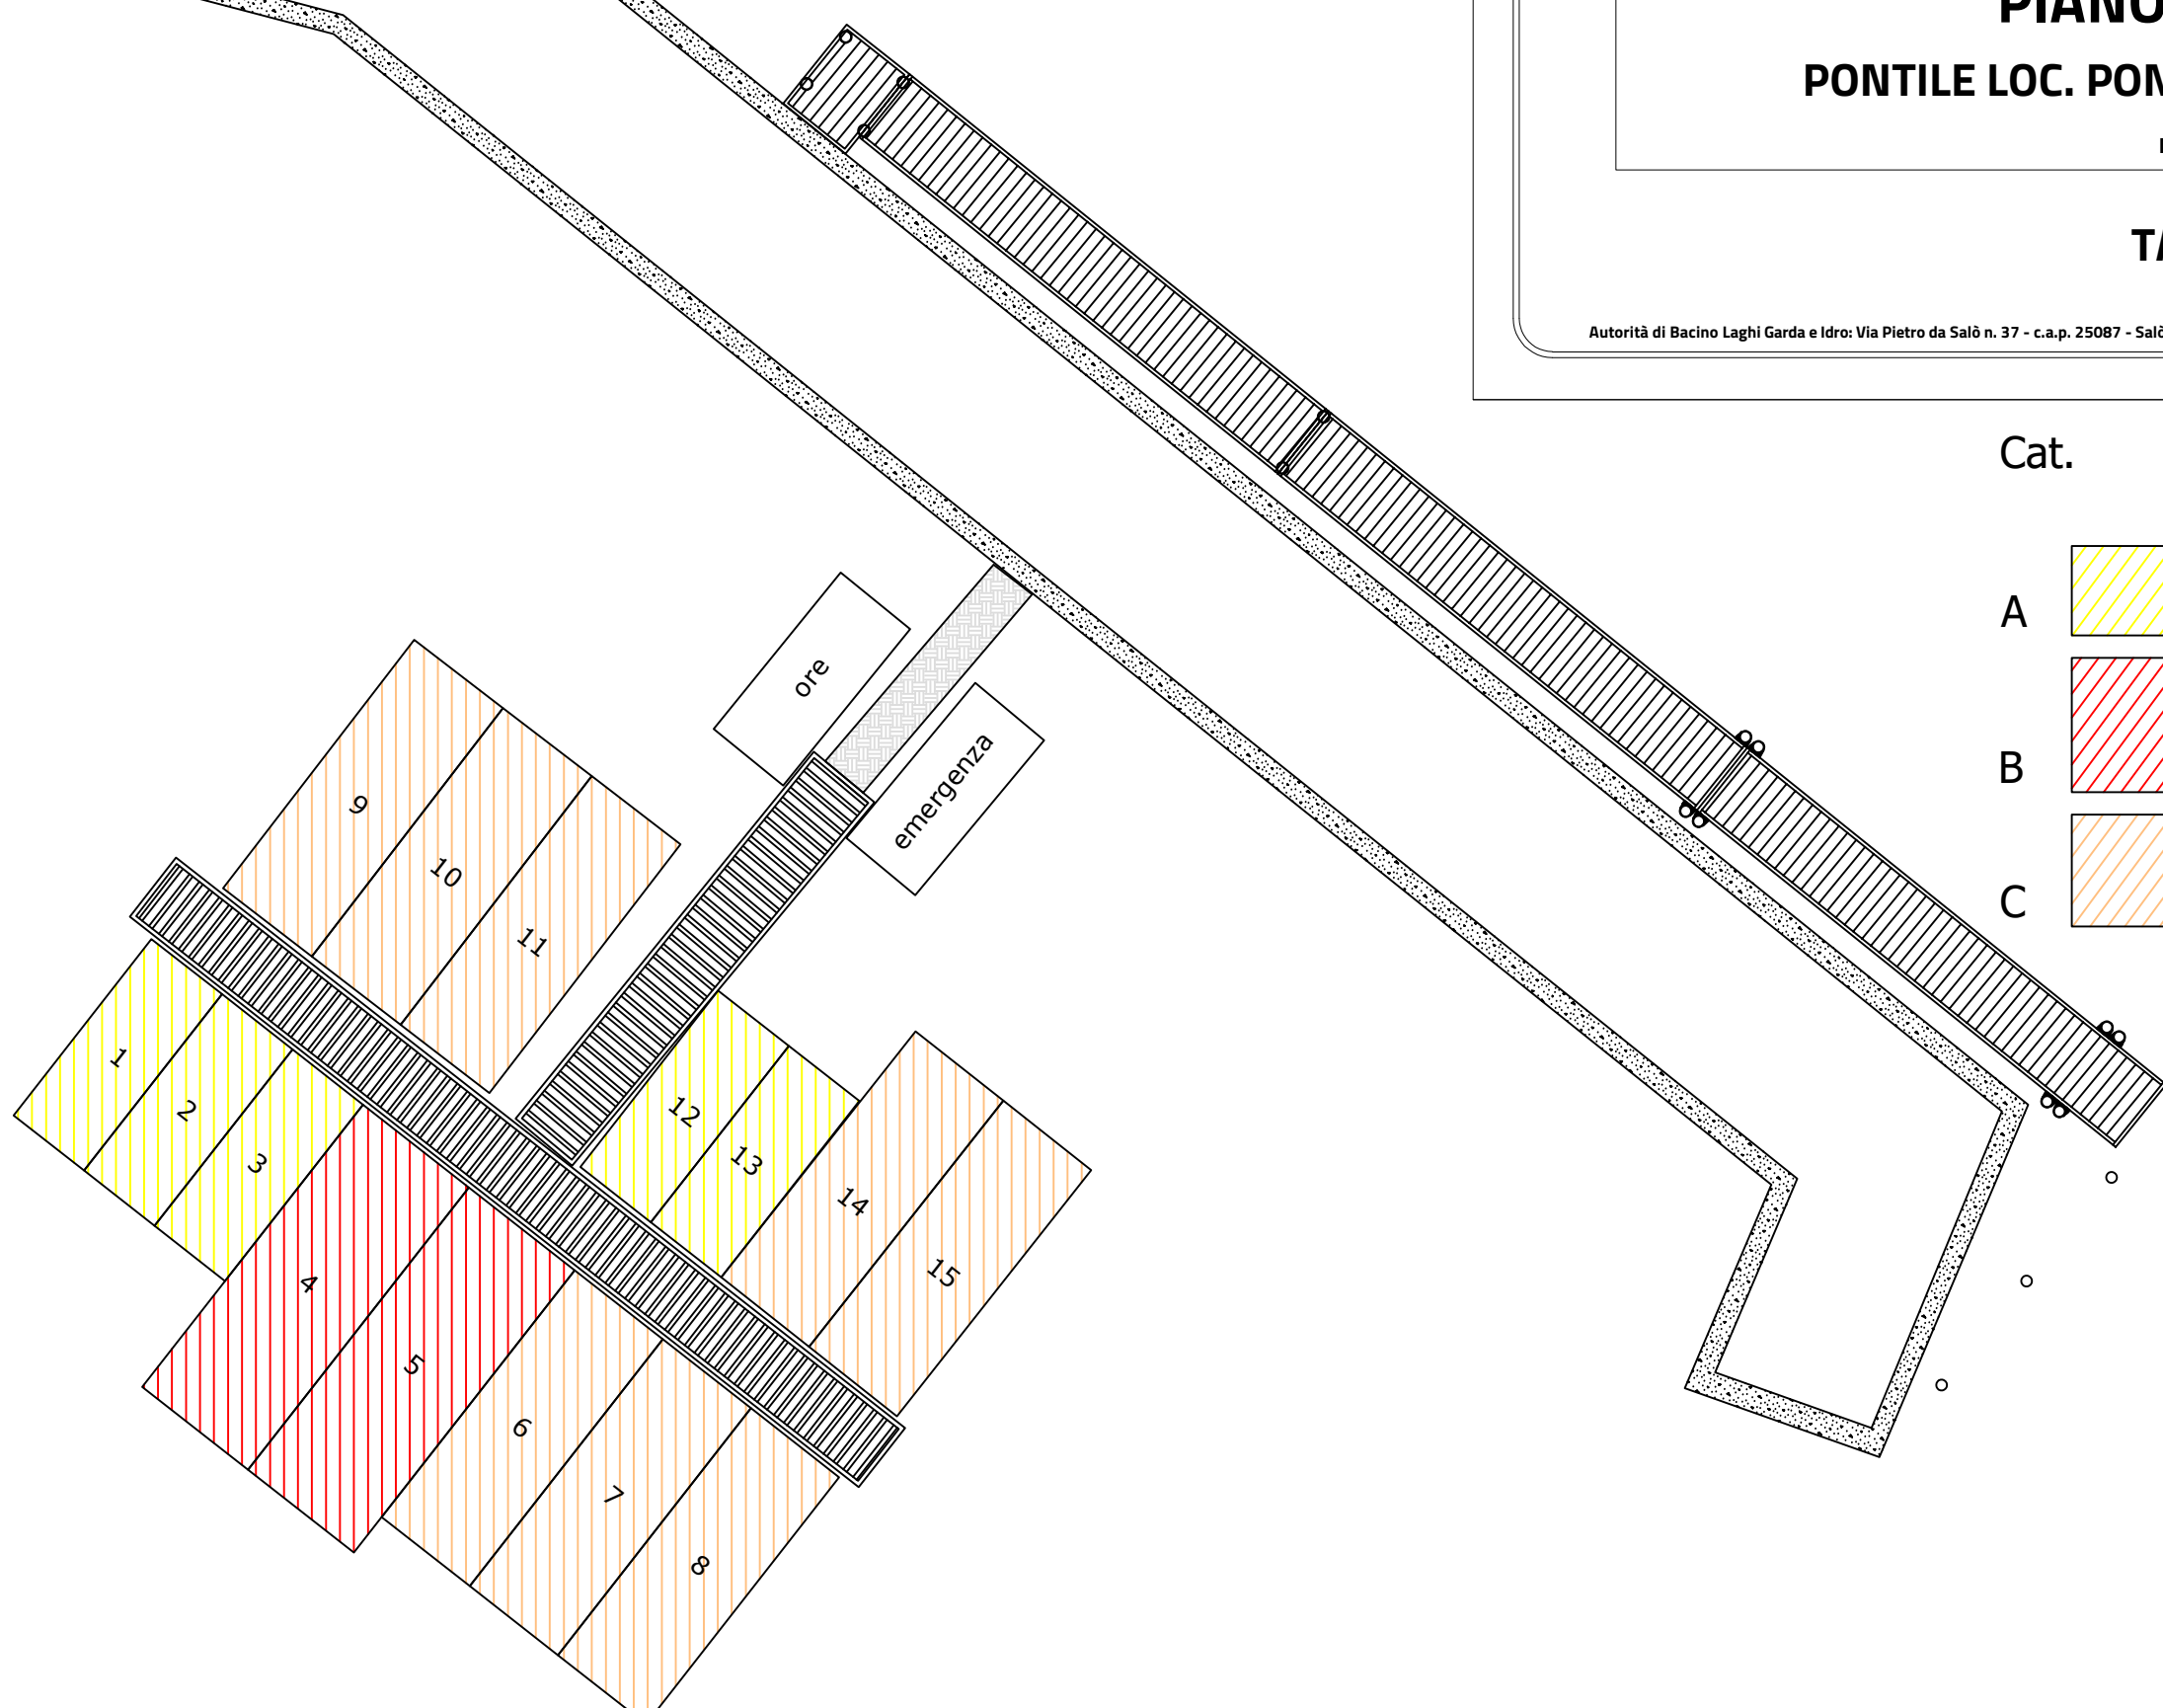

Cat.	Dimensioni massime (m.) Lunghezza - Larghezza	N. posti
A	5,00 x 2,00	5
B	8,00 x 3,00	2
C	7,00 x 2,50	8

