


**PIANO DEL PORTO**  
**PORTO GALEAZZI - SIRMIONE**

DICEMBRE 2025

**TAVOLA 02**

Autorità di Bacino Laghi Garda e Idro: Via Pietro da Salò n. 37 - c.a.p. 25087 - Salò (BS) - tel: 0365 525993 - internet: [www.consorziogardaaidro.it](http://www.consorziogardaaidro.it) - mail: [pec@pec.consorziogardaaidro.it](mailto:pec@pec.consorziogardaaidro.it)

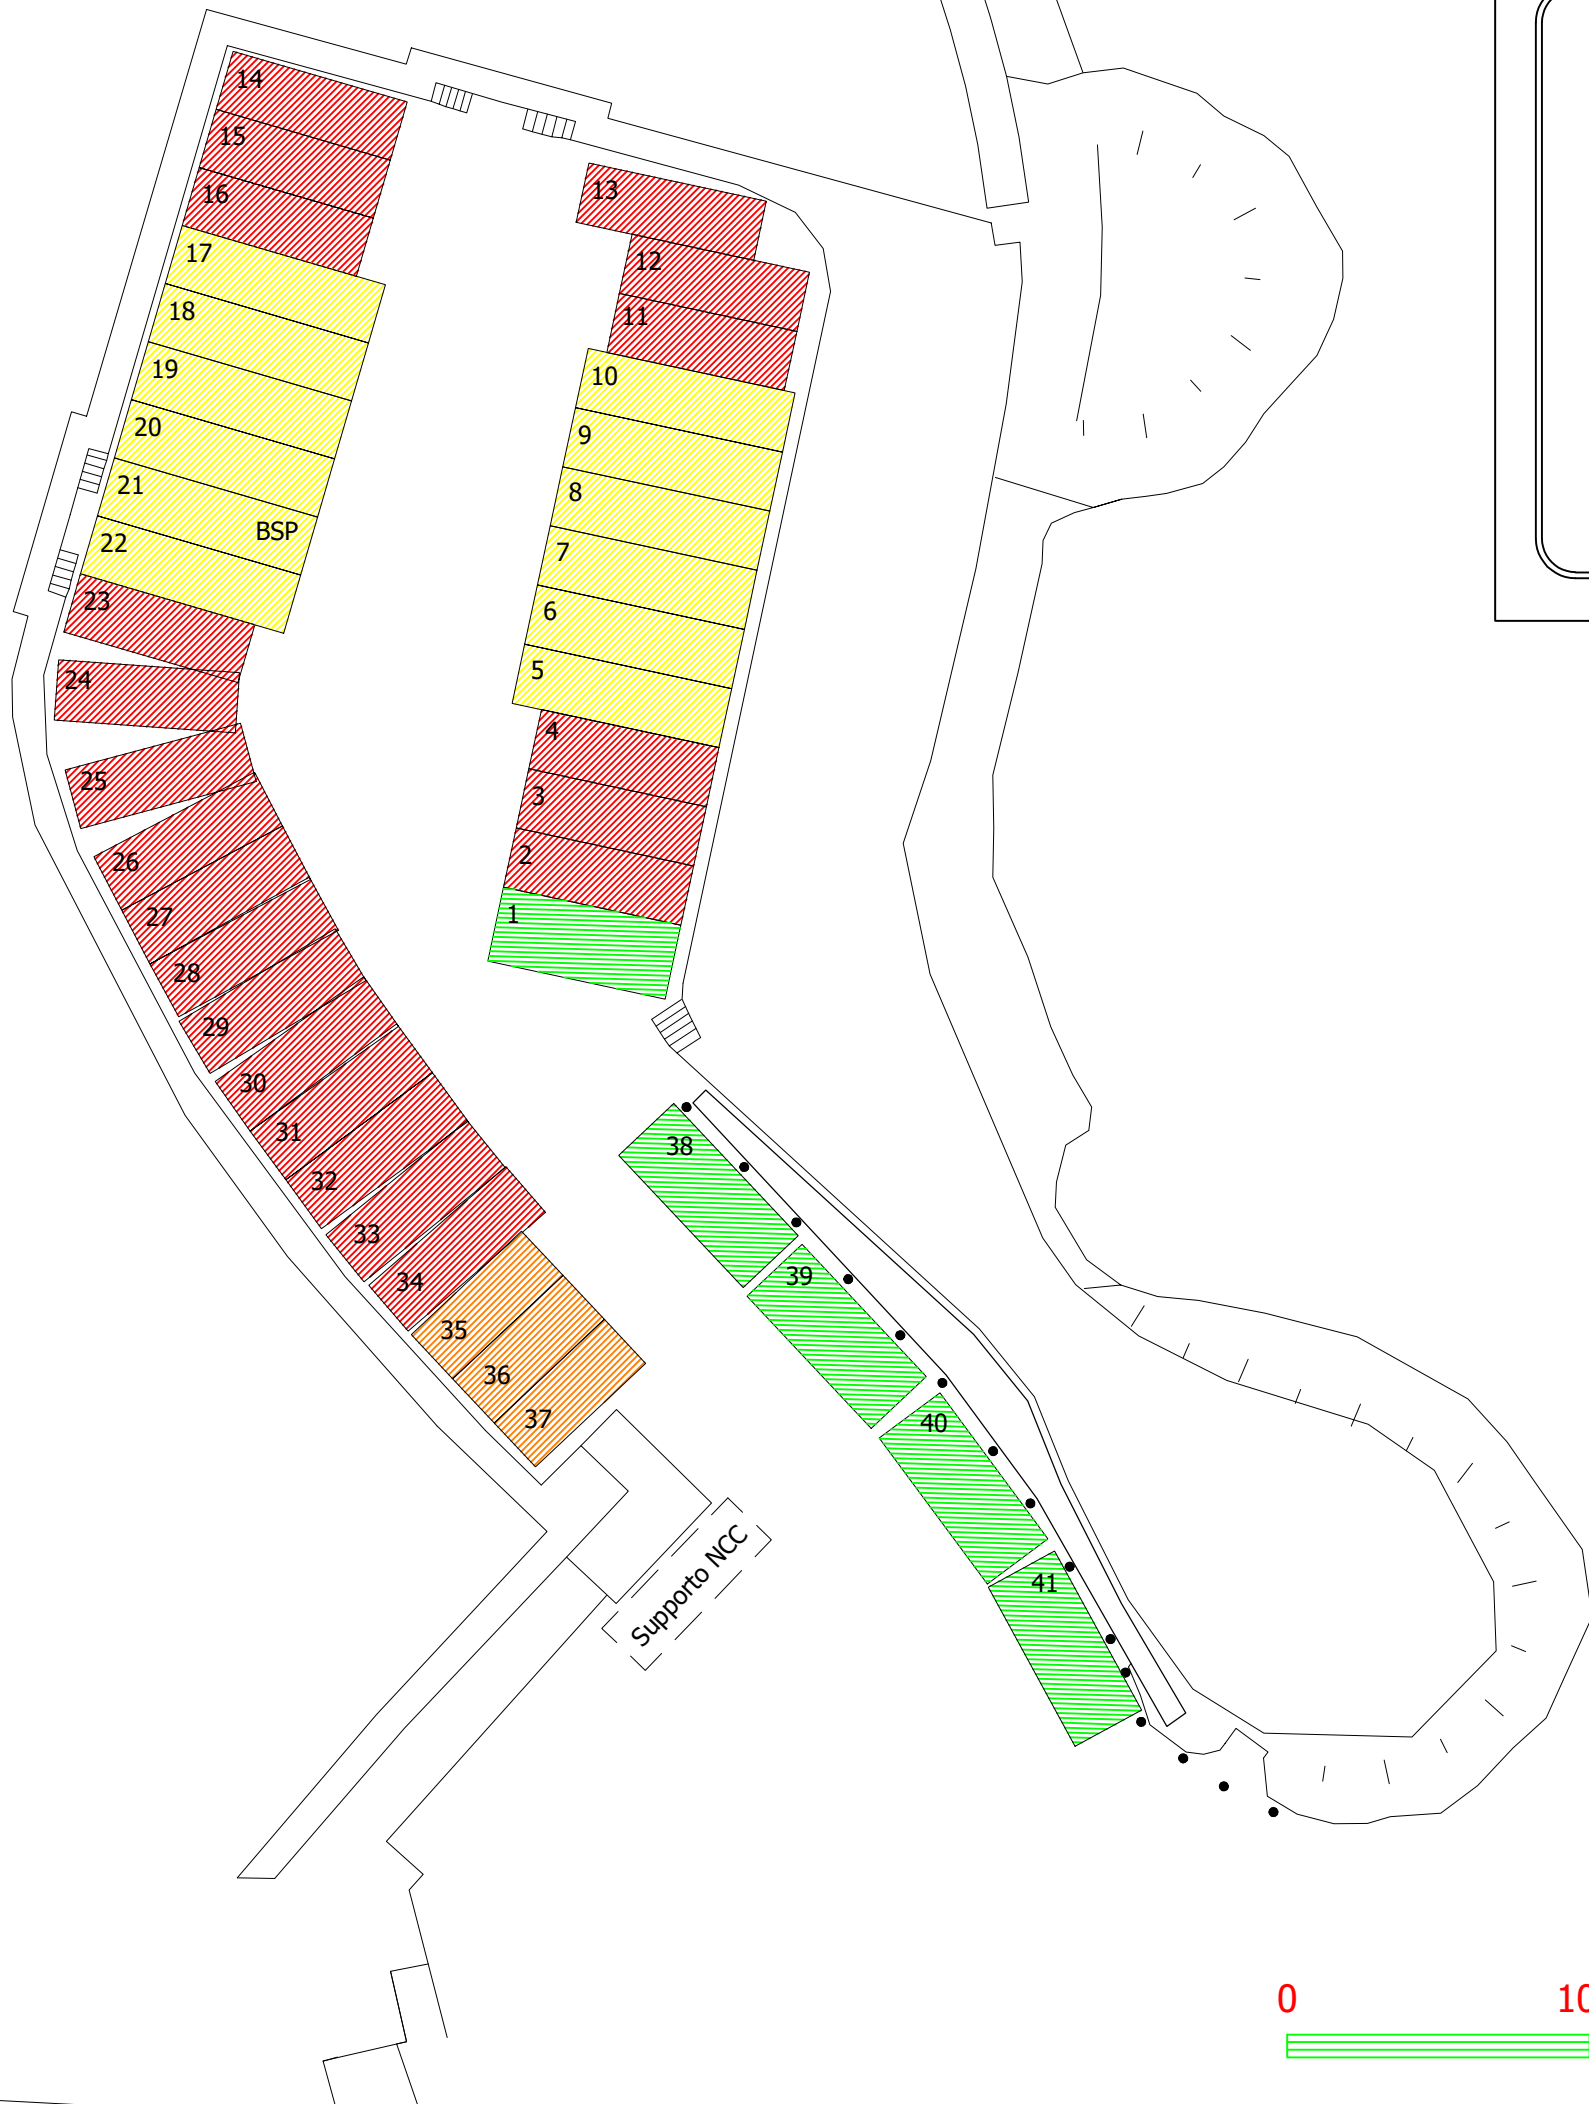

Cat.

Dimensioni massime (m.)  
Lunghezza - Larghezza

N. posti

A		7,00 x 2,00	12
B		6,00 x 2,00	21
C		5,00 x 2,00	3
D		6,00 x 2,50	5

