


PIANO DEL PORTO PORTO VILLA GARUTI - PADENGHE SUL GARDA


DICEMBRE 2025

TAVOLA 07

Autorità di Bacino Laghi Garda e Idro: Via Pietro da Salò n. 37 - c.a.p. 25087 - Salò (BS) - tel: 0365 525993 - internet: www.consorziogardaiddro.it - mail: pec@pec.consorziogardaiddro.it

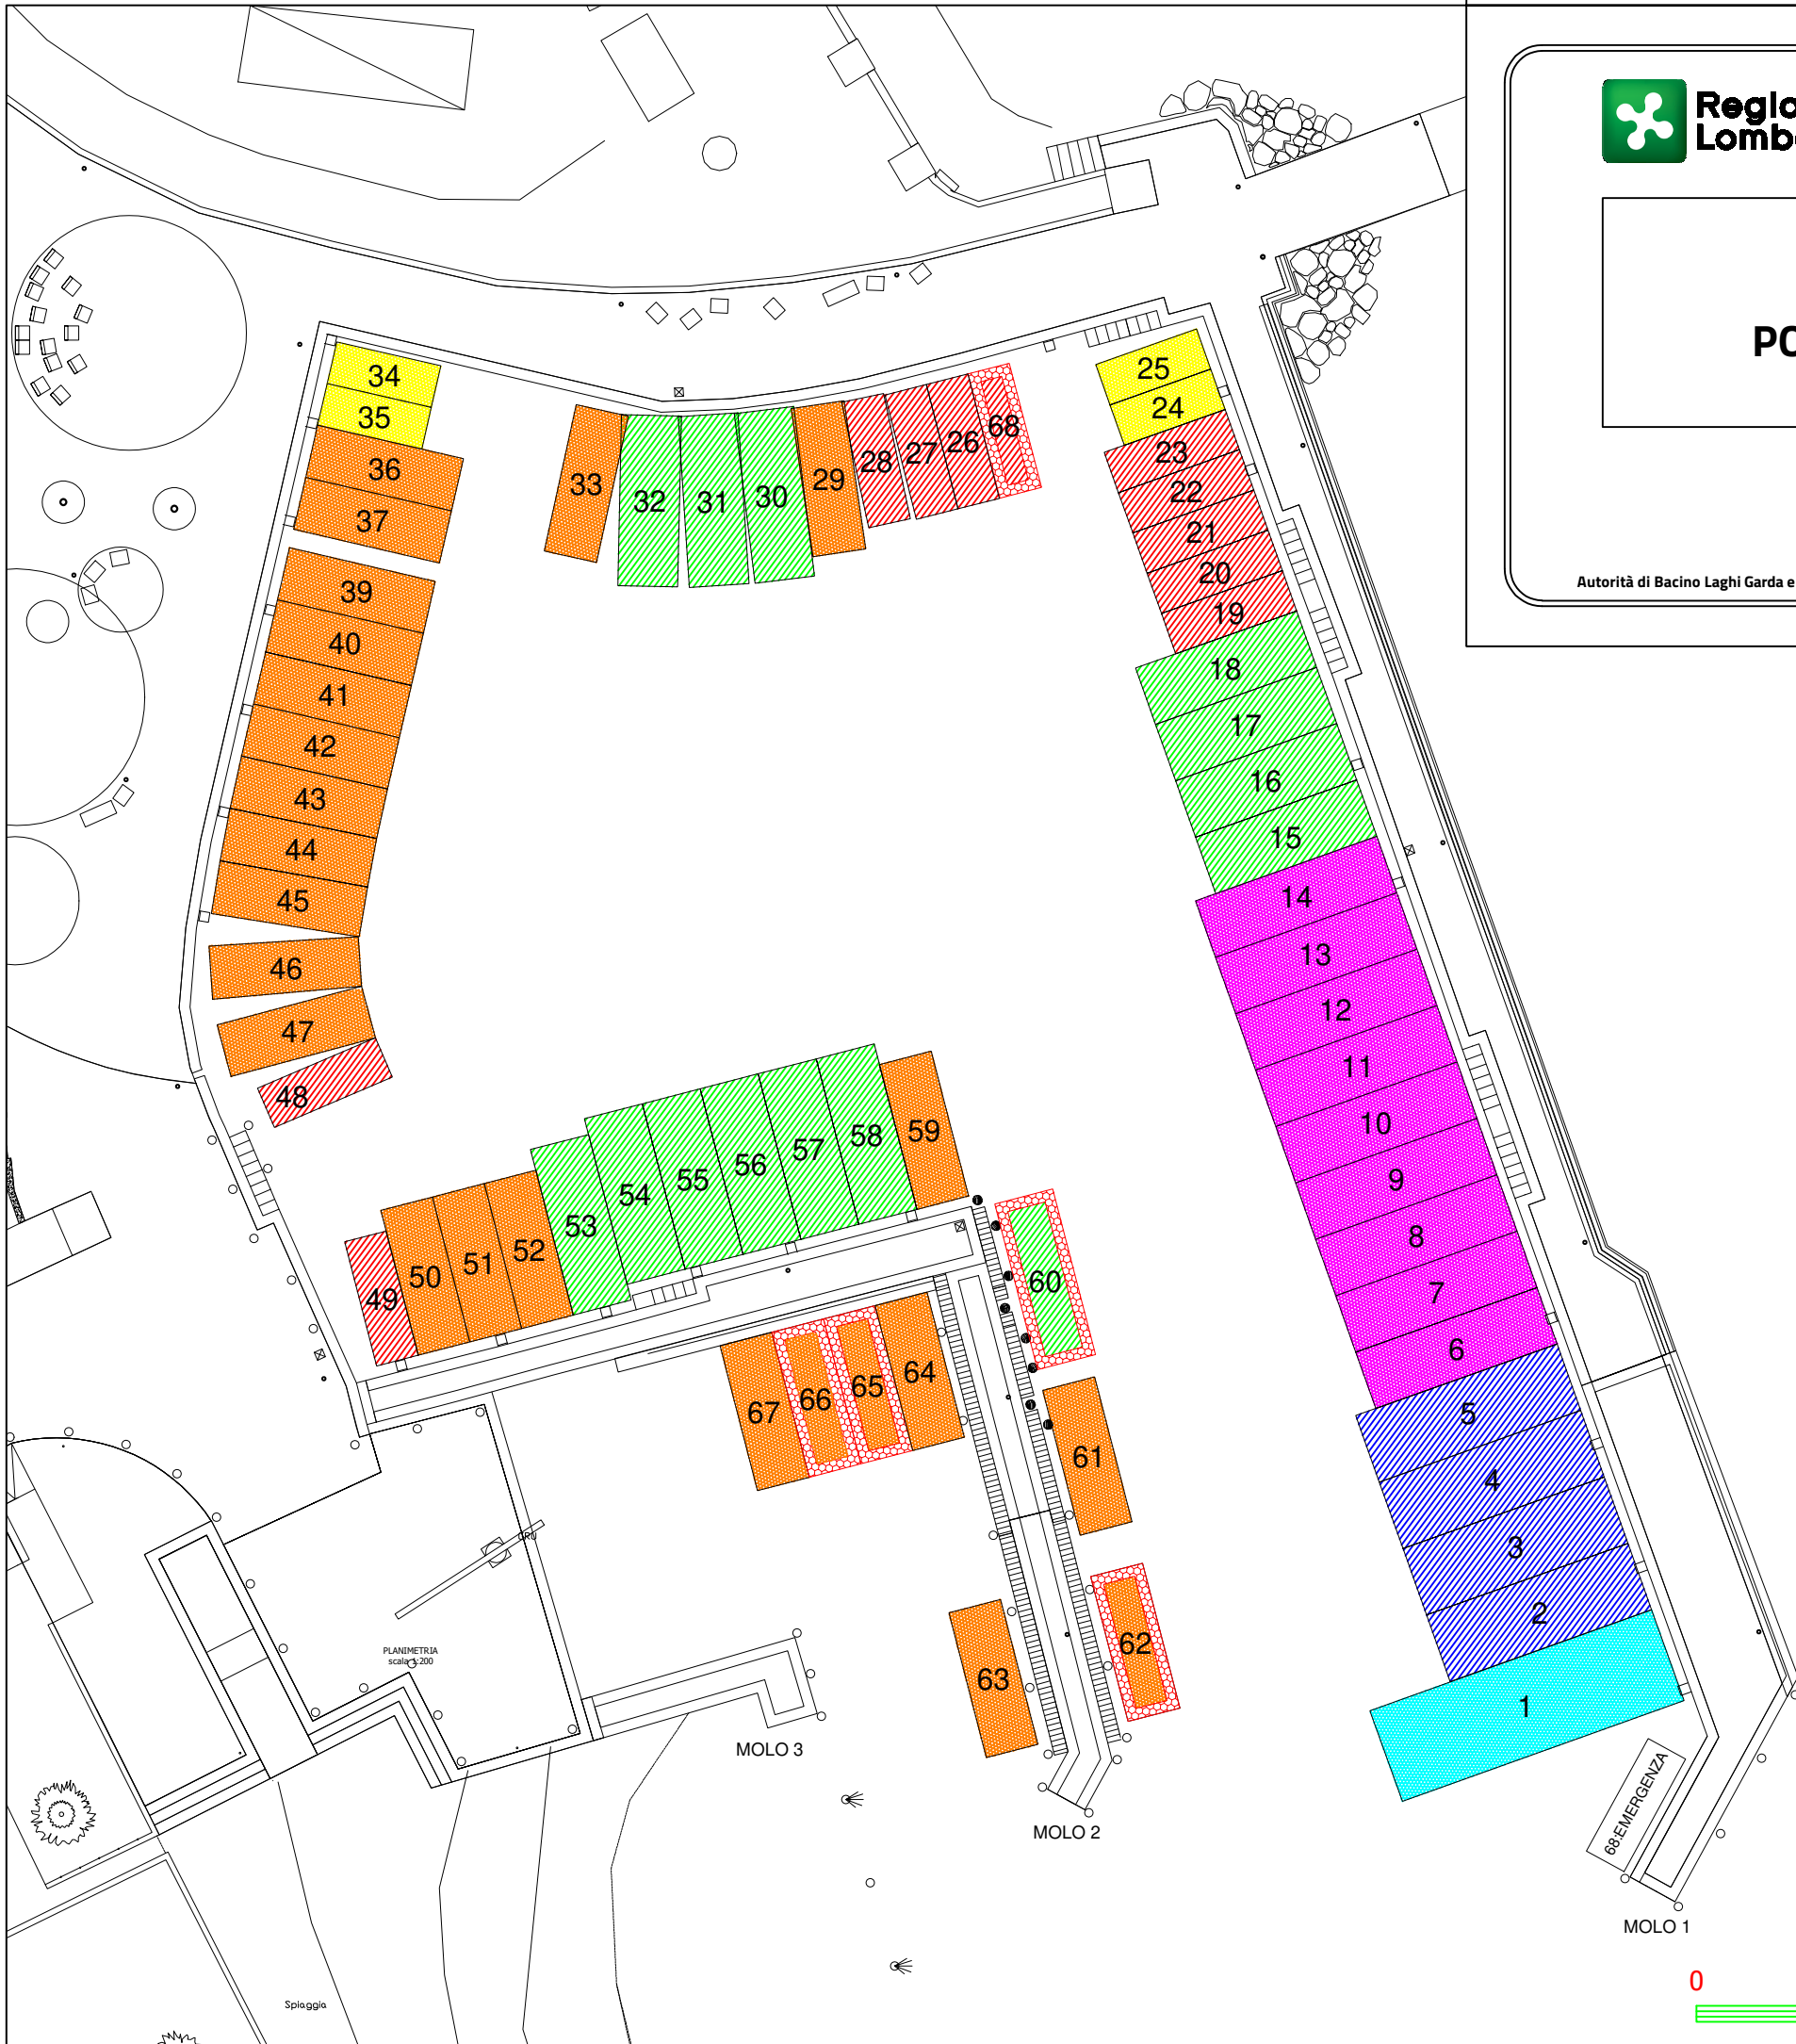

Cat.	Dimensioni massime (m.) Lunghezza - Larghezza	N. posti
A	5,00 x 2,00	4
B	6,00 x 2,00	10
C	7,00 x 2,50	21
D	8,00 x 2,80	13
E	9,00 x 2,80	9
F	10,00 x 3,30	4
G	14,00 x 4,50	1
	temporanei 1B + 3C + 1D	5

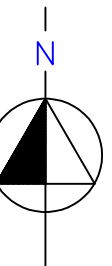

PLANIMETRIA
scala 1:200

MOLO 3

MOLO 2

MOLO 1

MOLO EMERGENZA

Spiaggia