


PIANO DEL PORTO
PORTO FASANO - GARDONE RIVIERA

DICEMBRE 2025

TAVOLA 19

Autorità di Bacino Laghi Garda e Idro: Via Pietro da Salò n. 37 - c.a.p. 25087 - Salò (BS) - tel: 0365 525993 - internet: www.consorziogardaaidro.it - mail: pec@pec.consorziogardaaidro.it

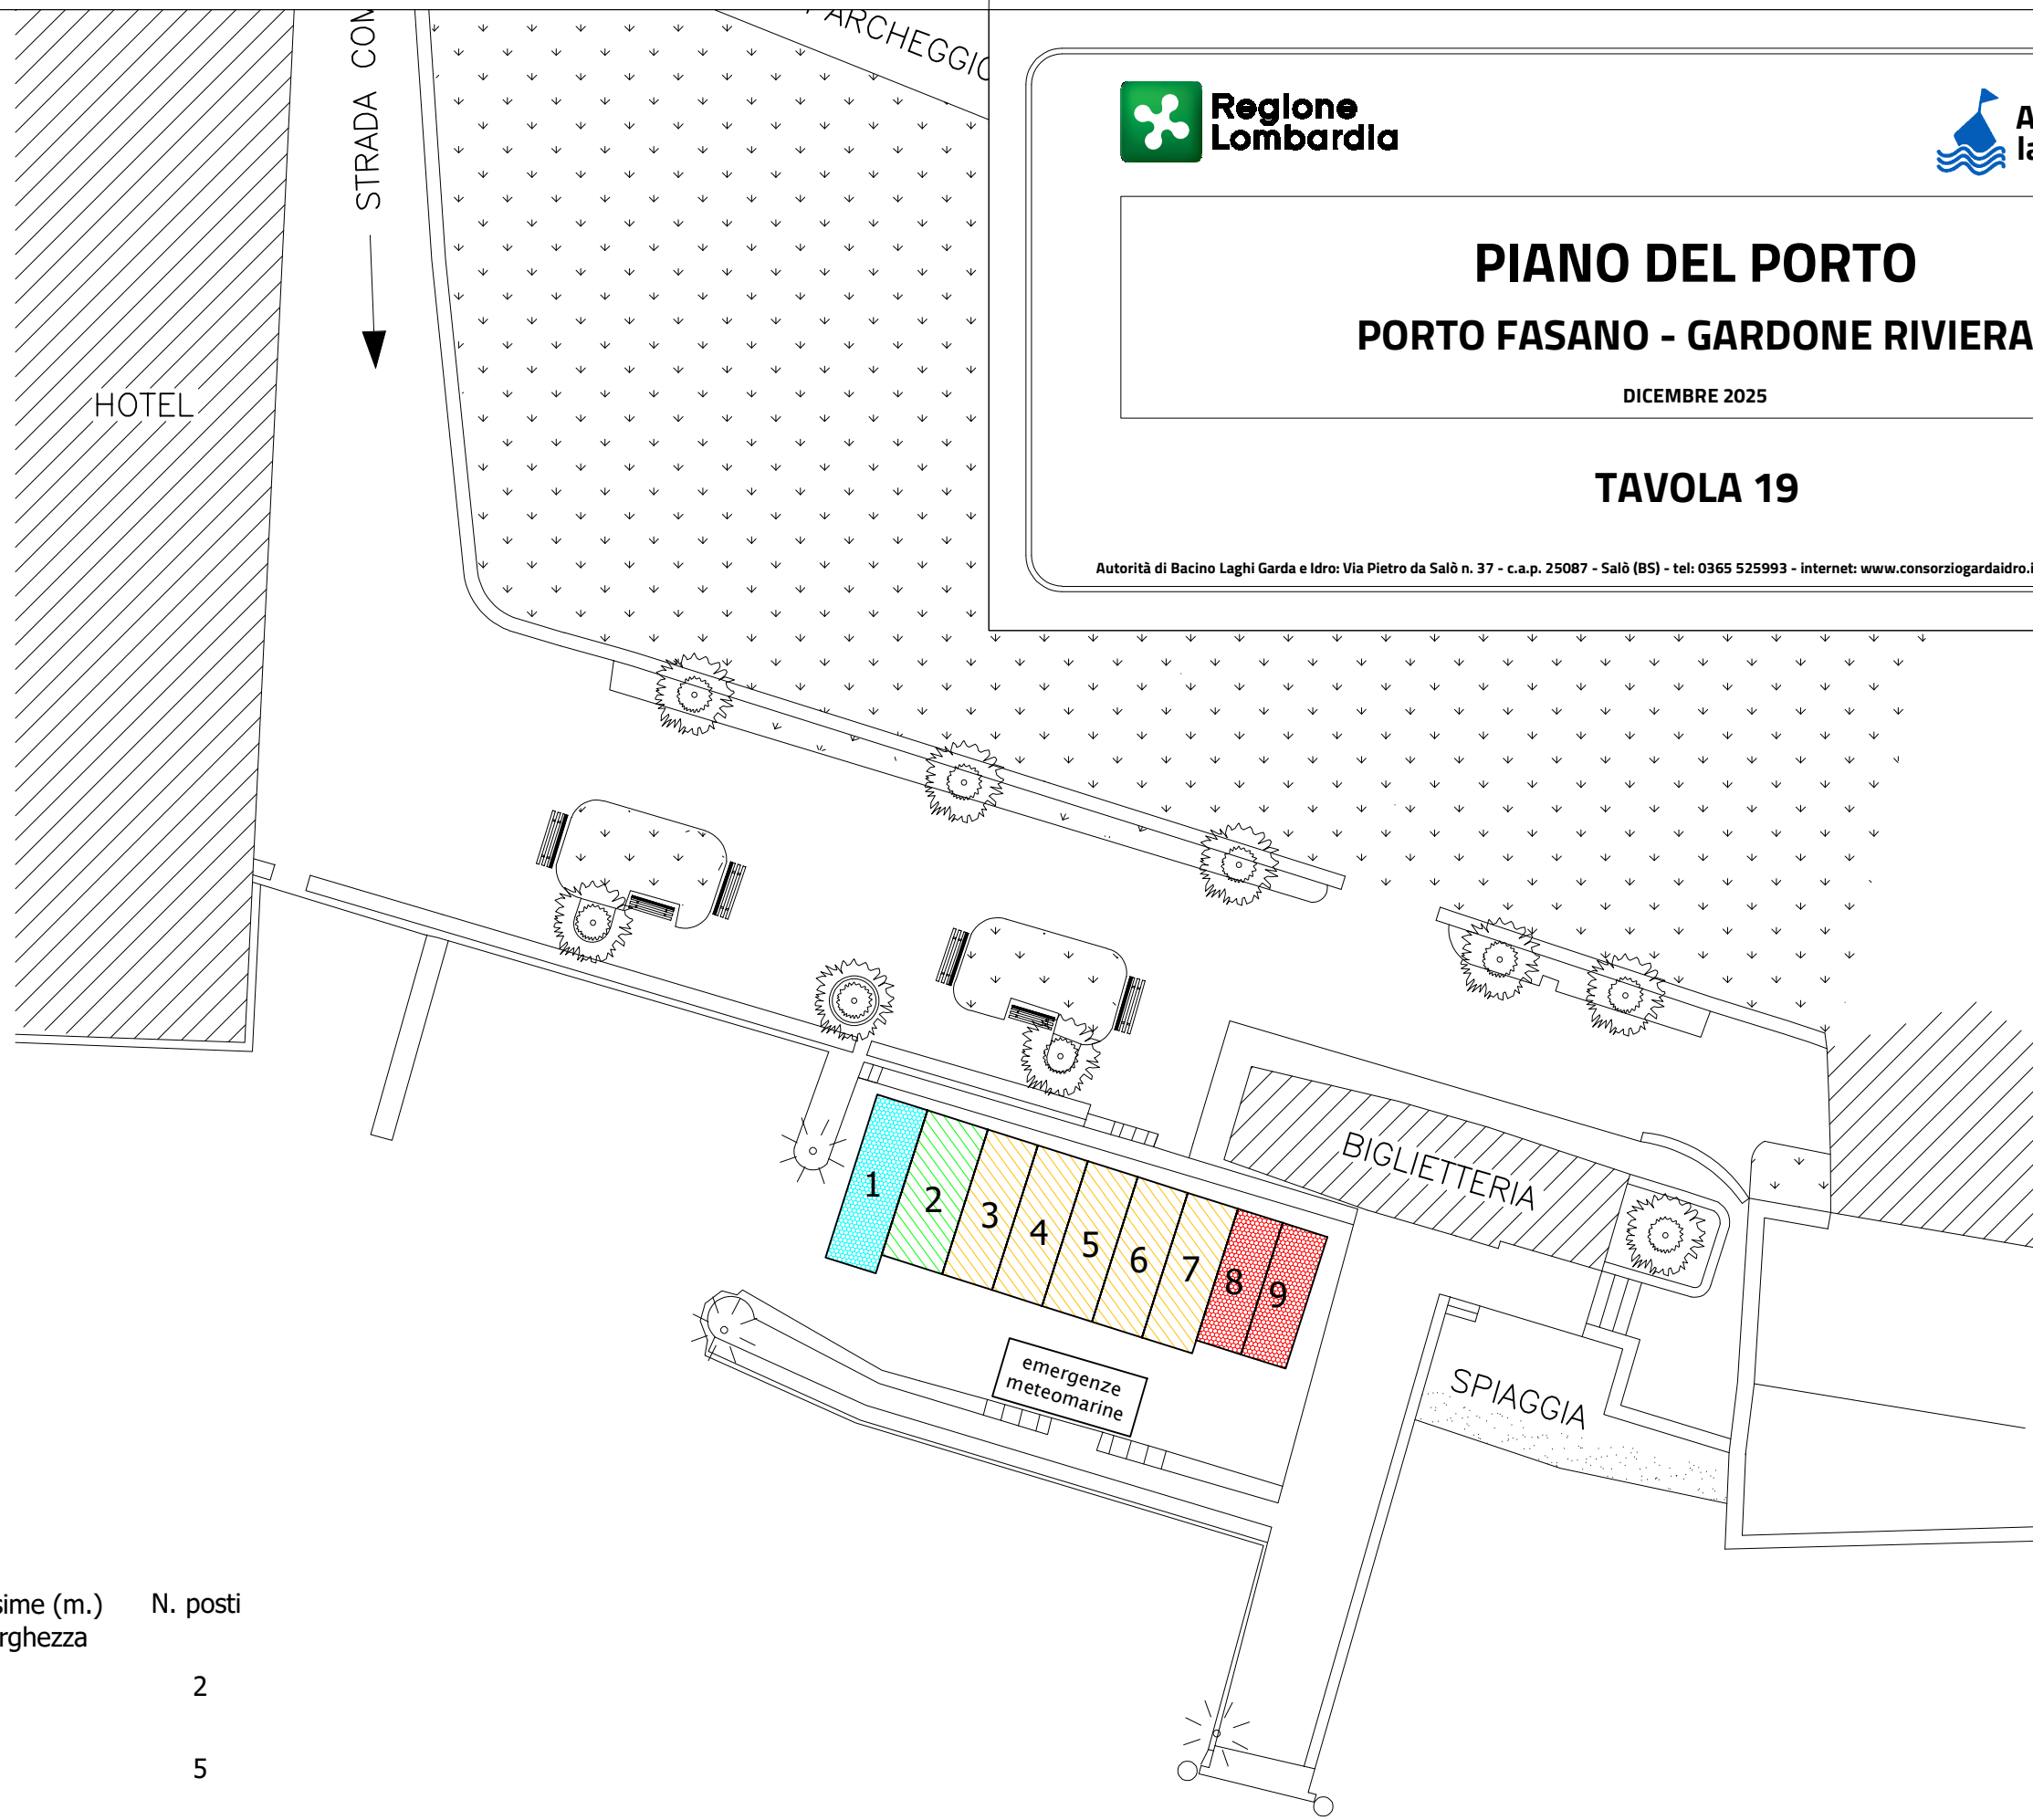

Cat.	Dimensioni massime (m.) Lunghezza - Larghezza	N. posti
A	5,00 X 1,70	2
B	5,50 X 1,90	5
C	5,50 X 2,30	1
D	6,20 X 1,90	1

