


**PIANO DEL PORTO
PORTO GOLFO - TOSCOLANO MADERNO**

DICEMBRE 2025

TAVOLA 20

Autorità di Bacino Laghi Garda e Idro: Via Pietro da Salò n. 37 - c.a.p. 25087 - Salò (BS) - tel: 0365 525993 - internet: www.consorziogardaidro.it - mail: pec@pec.consorziogardaidro.it

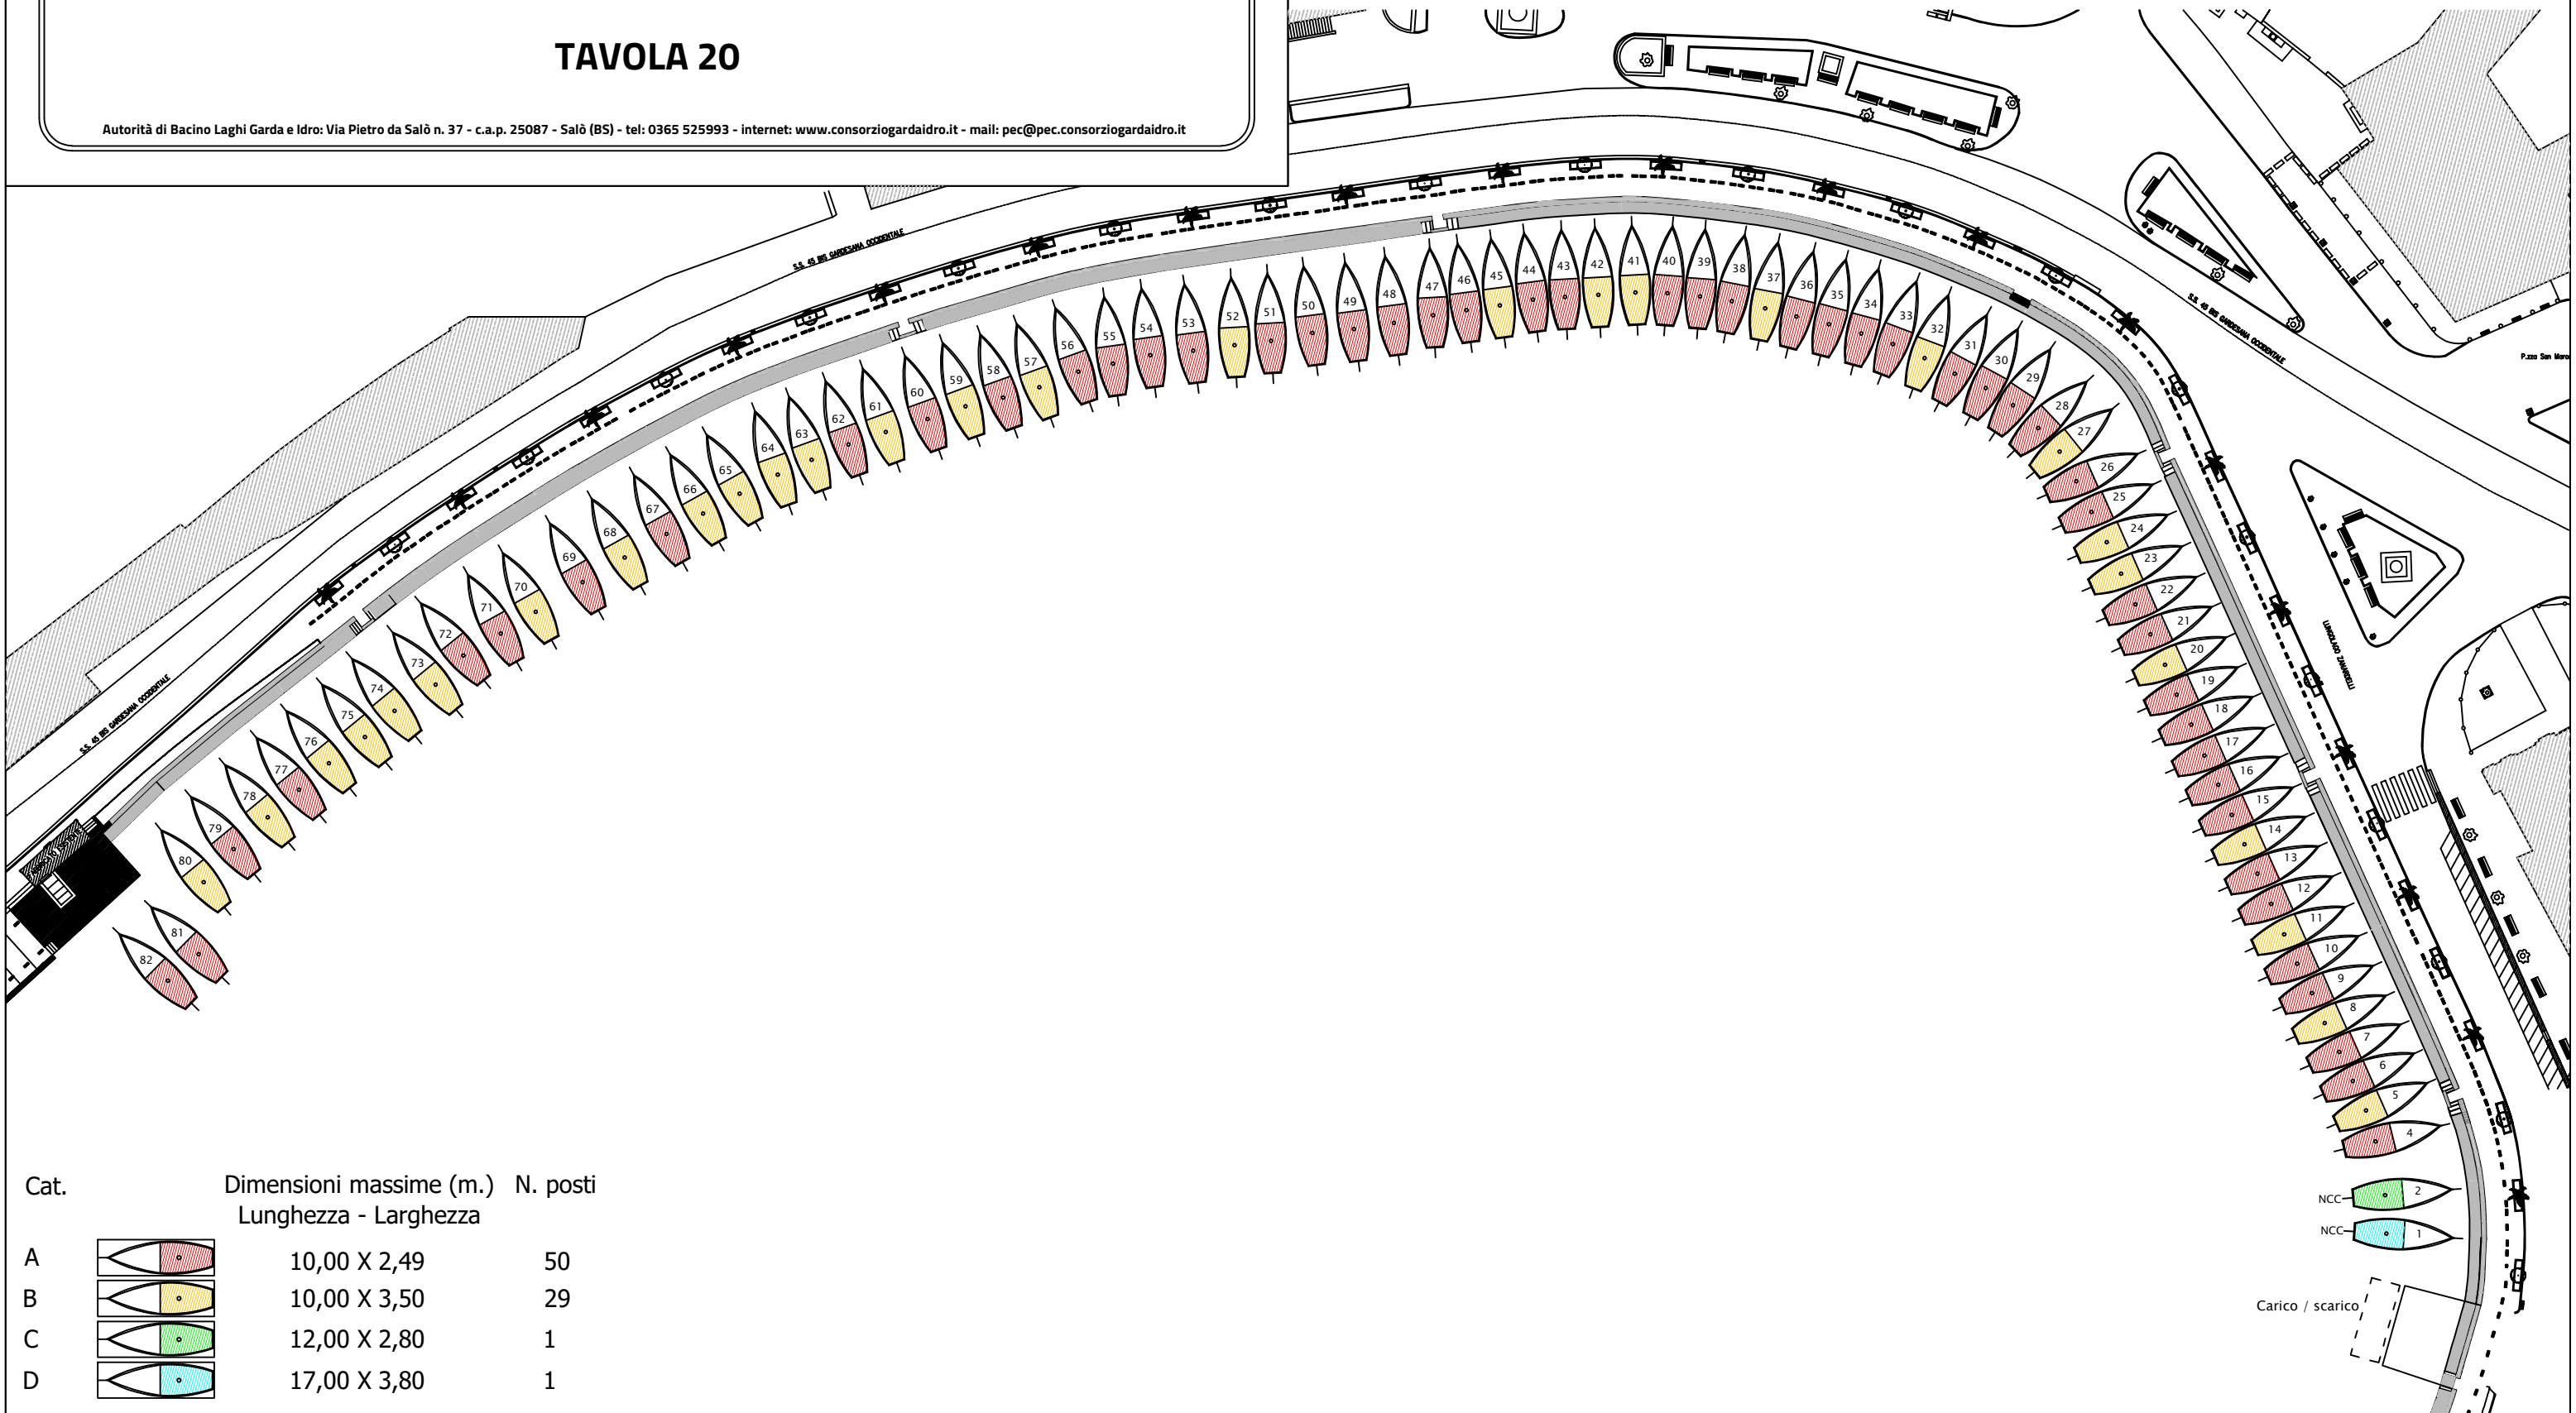

Cat.	Dimensioni massime (m.) Lunghezza - Larghezza	N. posti
A	10,00 X 2,49	50
B	10,00 X 3,50	29
C	12,00 X 2,80	1
D	17,00 X 3,80	1

Carico / scarico