
AUTORITÀ DI BACINO LAGHI DI GARDA E IDRO - CDC_SB - REG_UFFICIALE - 0019798 - Uscita - 18/11/2025 - 14:16

RIF. BANDO B35

TAVOLA UNICA

(formato A3)

PLANIMETRIA CHIOSCO E PERTINENZE
Scala 1:100

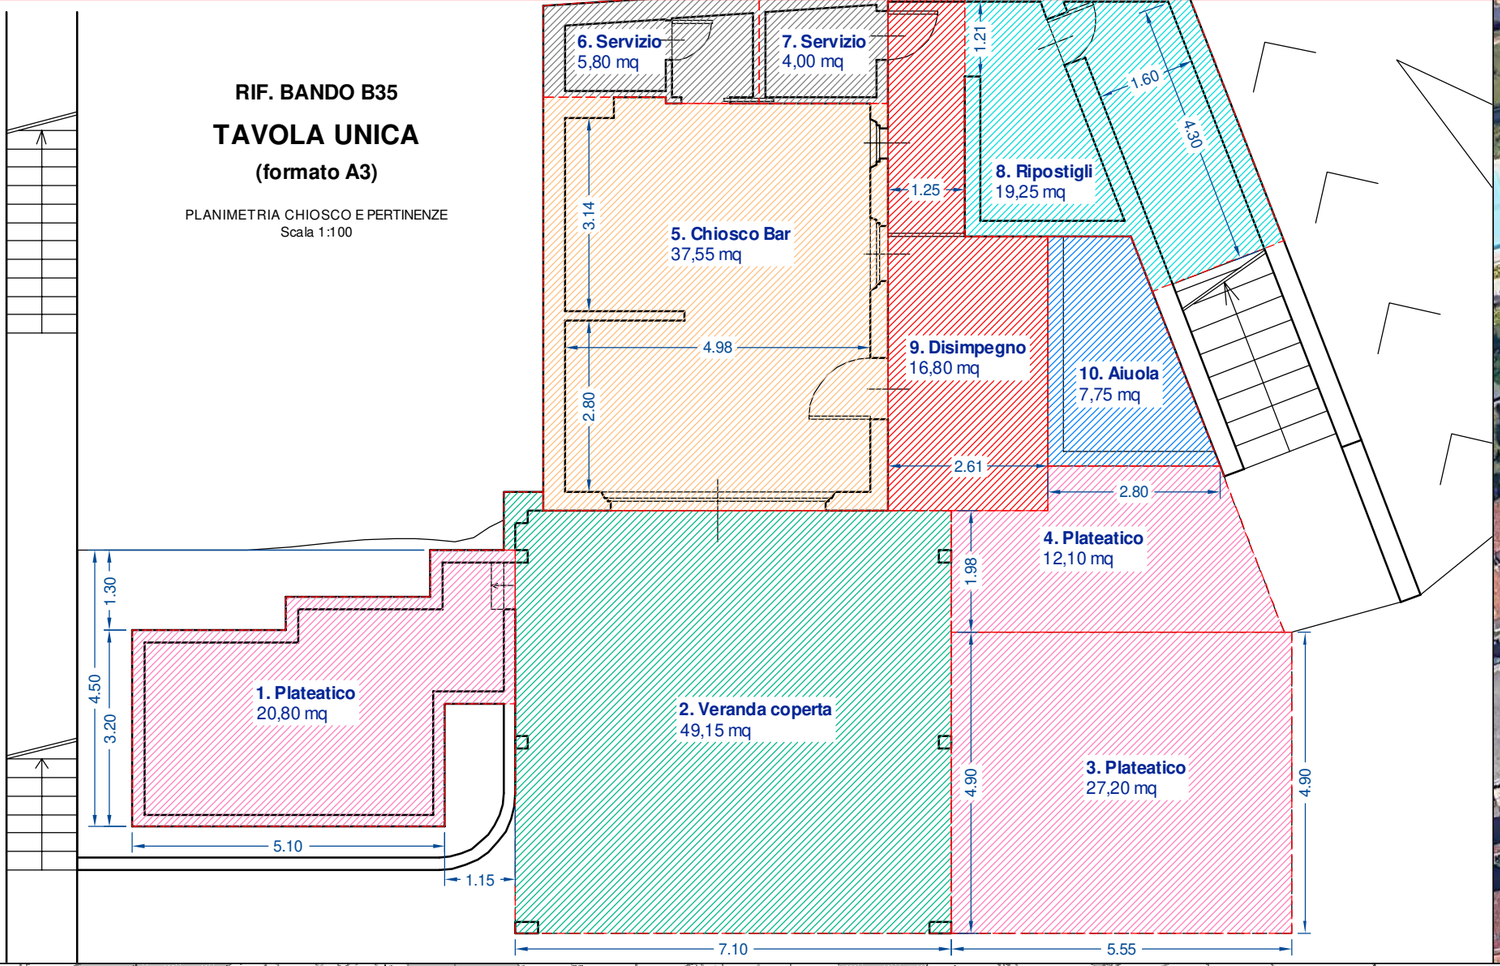





ESTRATTO MAPPA CATASTALE

Comune di Sirmione
Foglio n. 2 - mappale 114
Scala 1:1000

Scala originale: 1:1000
Dimensione cornice: 388.000 x 276.000 metri

CONTEGGIO SUPERFICI

1. Plateatico	mq	20,80
2. Veranda coperta	mq	49,15
3. Plateatico	mq	27,20
4. Plateatico	mq	12,10
5. Chiosco Bar	mq	37,55
6. Servizio	mq	5,80
7. Servizio	mq	4,00
8. Ripostigli	mq	19,25
9. Disimpegno	mq	16,80
10. Aiula	mq	7,75
TOTALE	mq	200,40