




**ORMEGGI A TERRA
PARÖLE**

TAVOLA 8
SCALA 1:400
(GENNAIO 2024)

AUTORITÀ DI BACINO LAGHI GARDA E IDRO

Via Piero da Salò n. 37 - c.a.p. 25087 - Salò (BS) - tel: 0365 529995 - fax: 0365 529937 - internet: www.comunezdrlogardulidro.it - mail: pec@pec.comunezdrlogardulidro.it

Cat.	Dimensioni max	n. posti	note
A	lunghezza 6,00 m larghezza 2,00 m	10	senza pilinto
B	lunghezza 6,00 m larghezza 2,00 m	10	senza pilinto stagionale

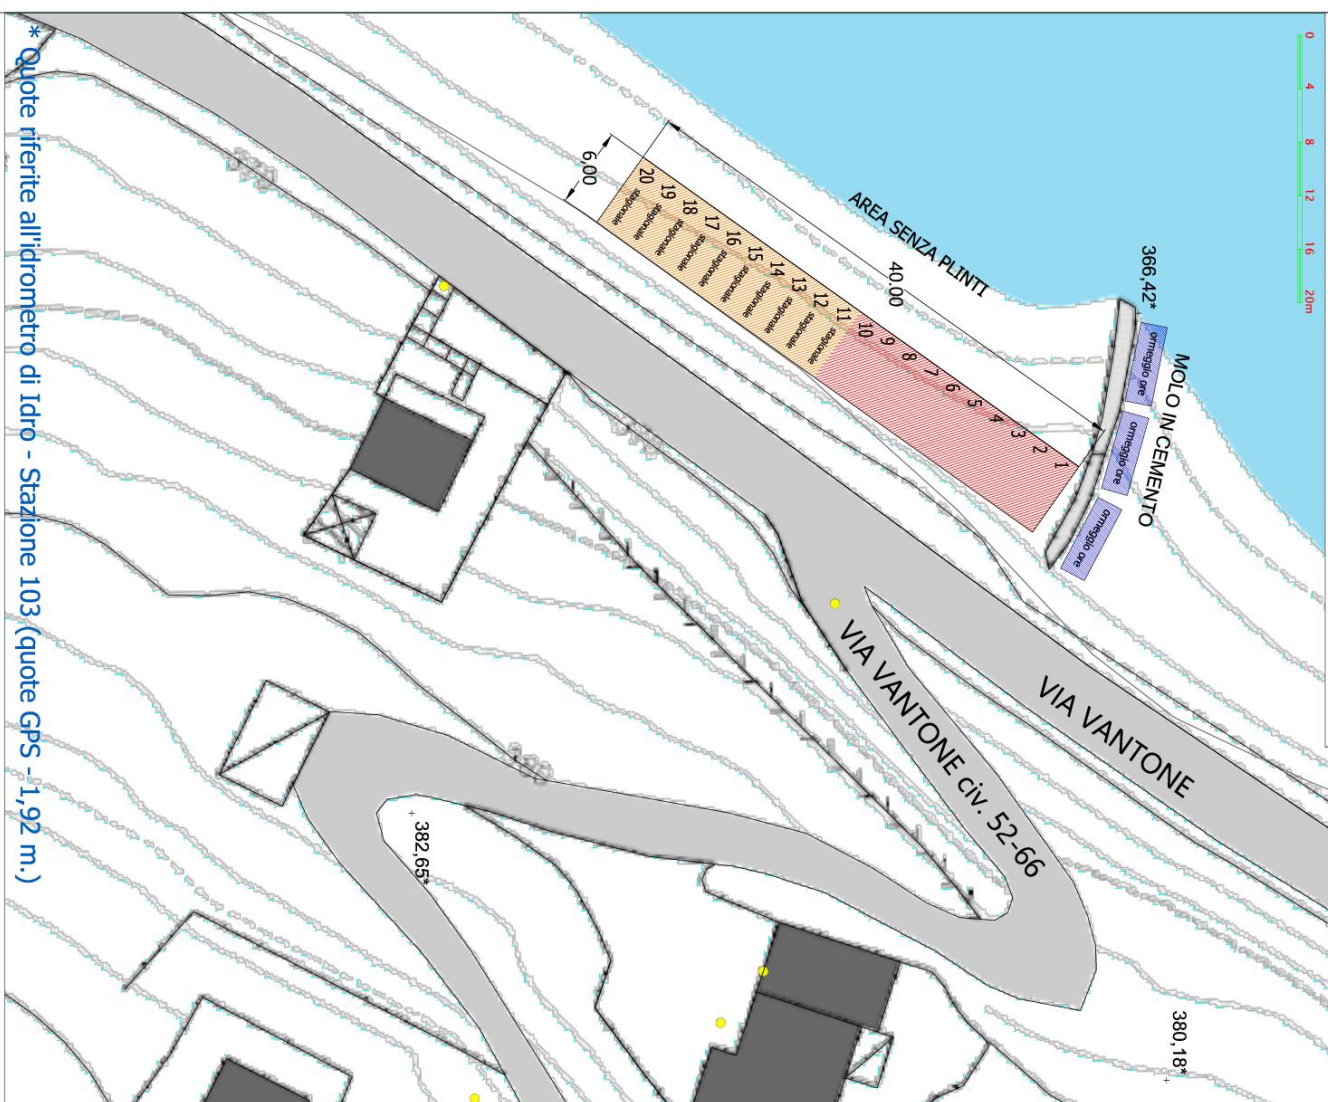

* Quote riferite all'idrometro di Idro - Stazione 103 (quote GPS -1,92 m.)