


PIANO DEL PORTO PORTO DUSANO - MANERBA DEL GARDA

DICEMBRE 2025

TAVOLA 10

Autorità di Bacino Laghi Garda e Idro: Via Pietro da Salò n. 37 - c.a.p. 25087 - Salò (BS) - tel: 0365 525993 - internet: www.consorziogardaiddro.it - mail: pec@pec.consorziogardaiddro.it

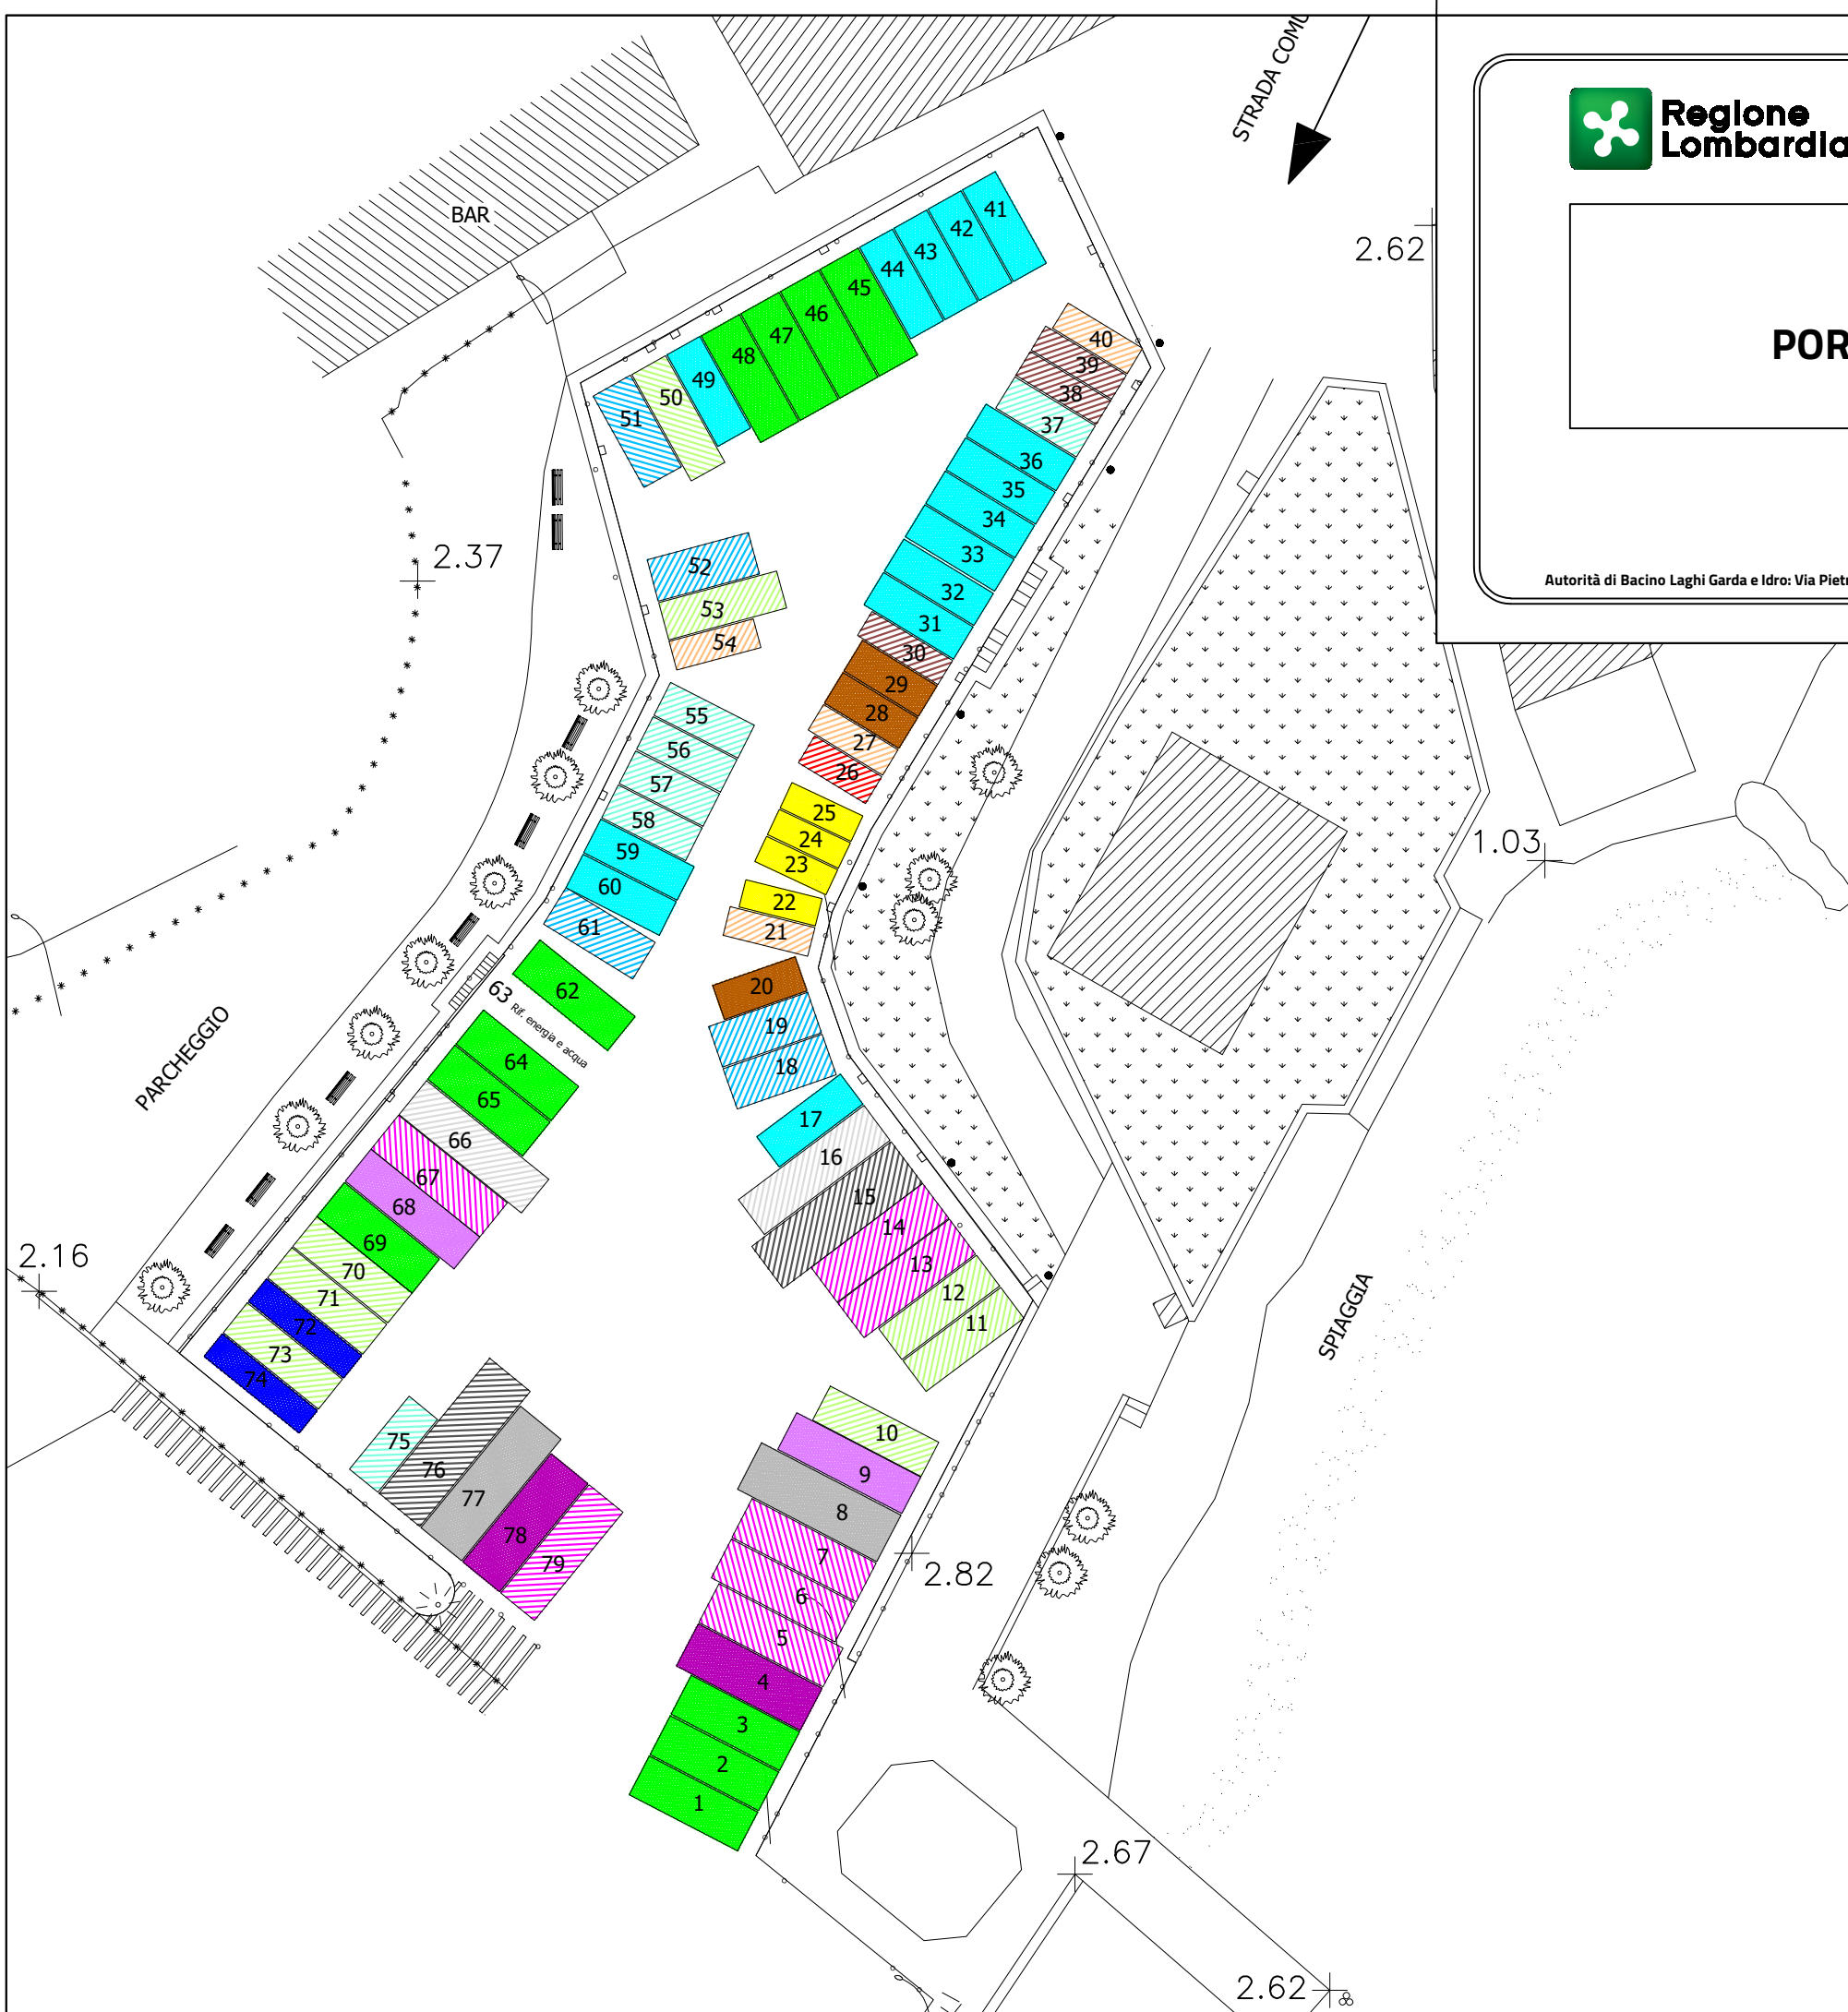

Cat.	Dimensioni massime (m.) Lunghezza - Larghezza	N. posti
A	4,50 x 1,60	4
B	4,50 x 1,90	1
C	5,00 x 1,70	4
D	5,00 x 2,05	3
E	5,40 x 1,60	3
F	5,40 x 2,10	6
G	6,00 x 2,15	14
H	6,00 x 2,45	5
I	7,00 x 1,65	2
L	7,00 x 2,20	8
M	7,00 x 2,50	11
N	8,00 x 2,35	2
O	8,00 x 2,50	7
P	8,00 x 2,70	2
Q	9,00 x 2,50	2
R	9,00 x 3,00	2
S	10,00 x 3,00	2

