


PIANO DEL PORTO

PORTO SIRENA - SALÒ

DICEMBRE 2025

TAVOLA 15

Autorità di Bacino Laghi Garda e Idro: Via Pietro da Salò n. 37 - c.a.p. 25087 - Salò (BS) - tel: 0365 525993 - internet: www.consorziogardaidro.it - mail: pec@pec.consorziogardaidro.it

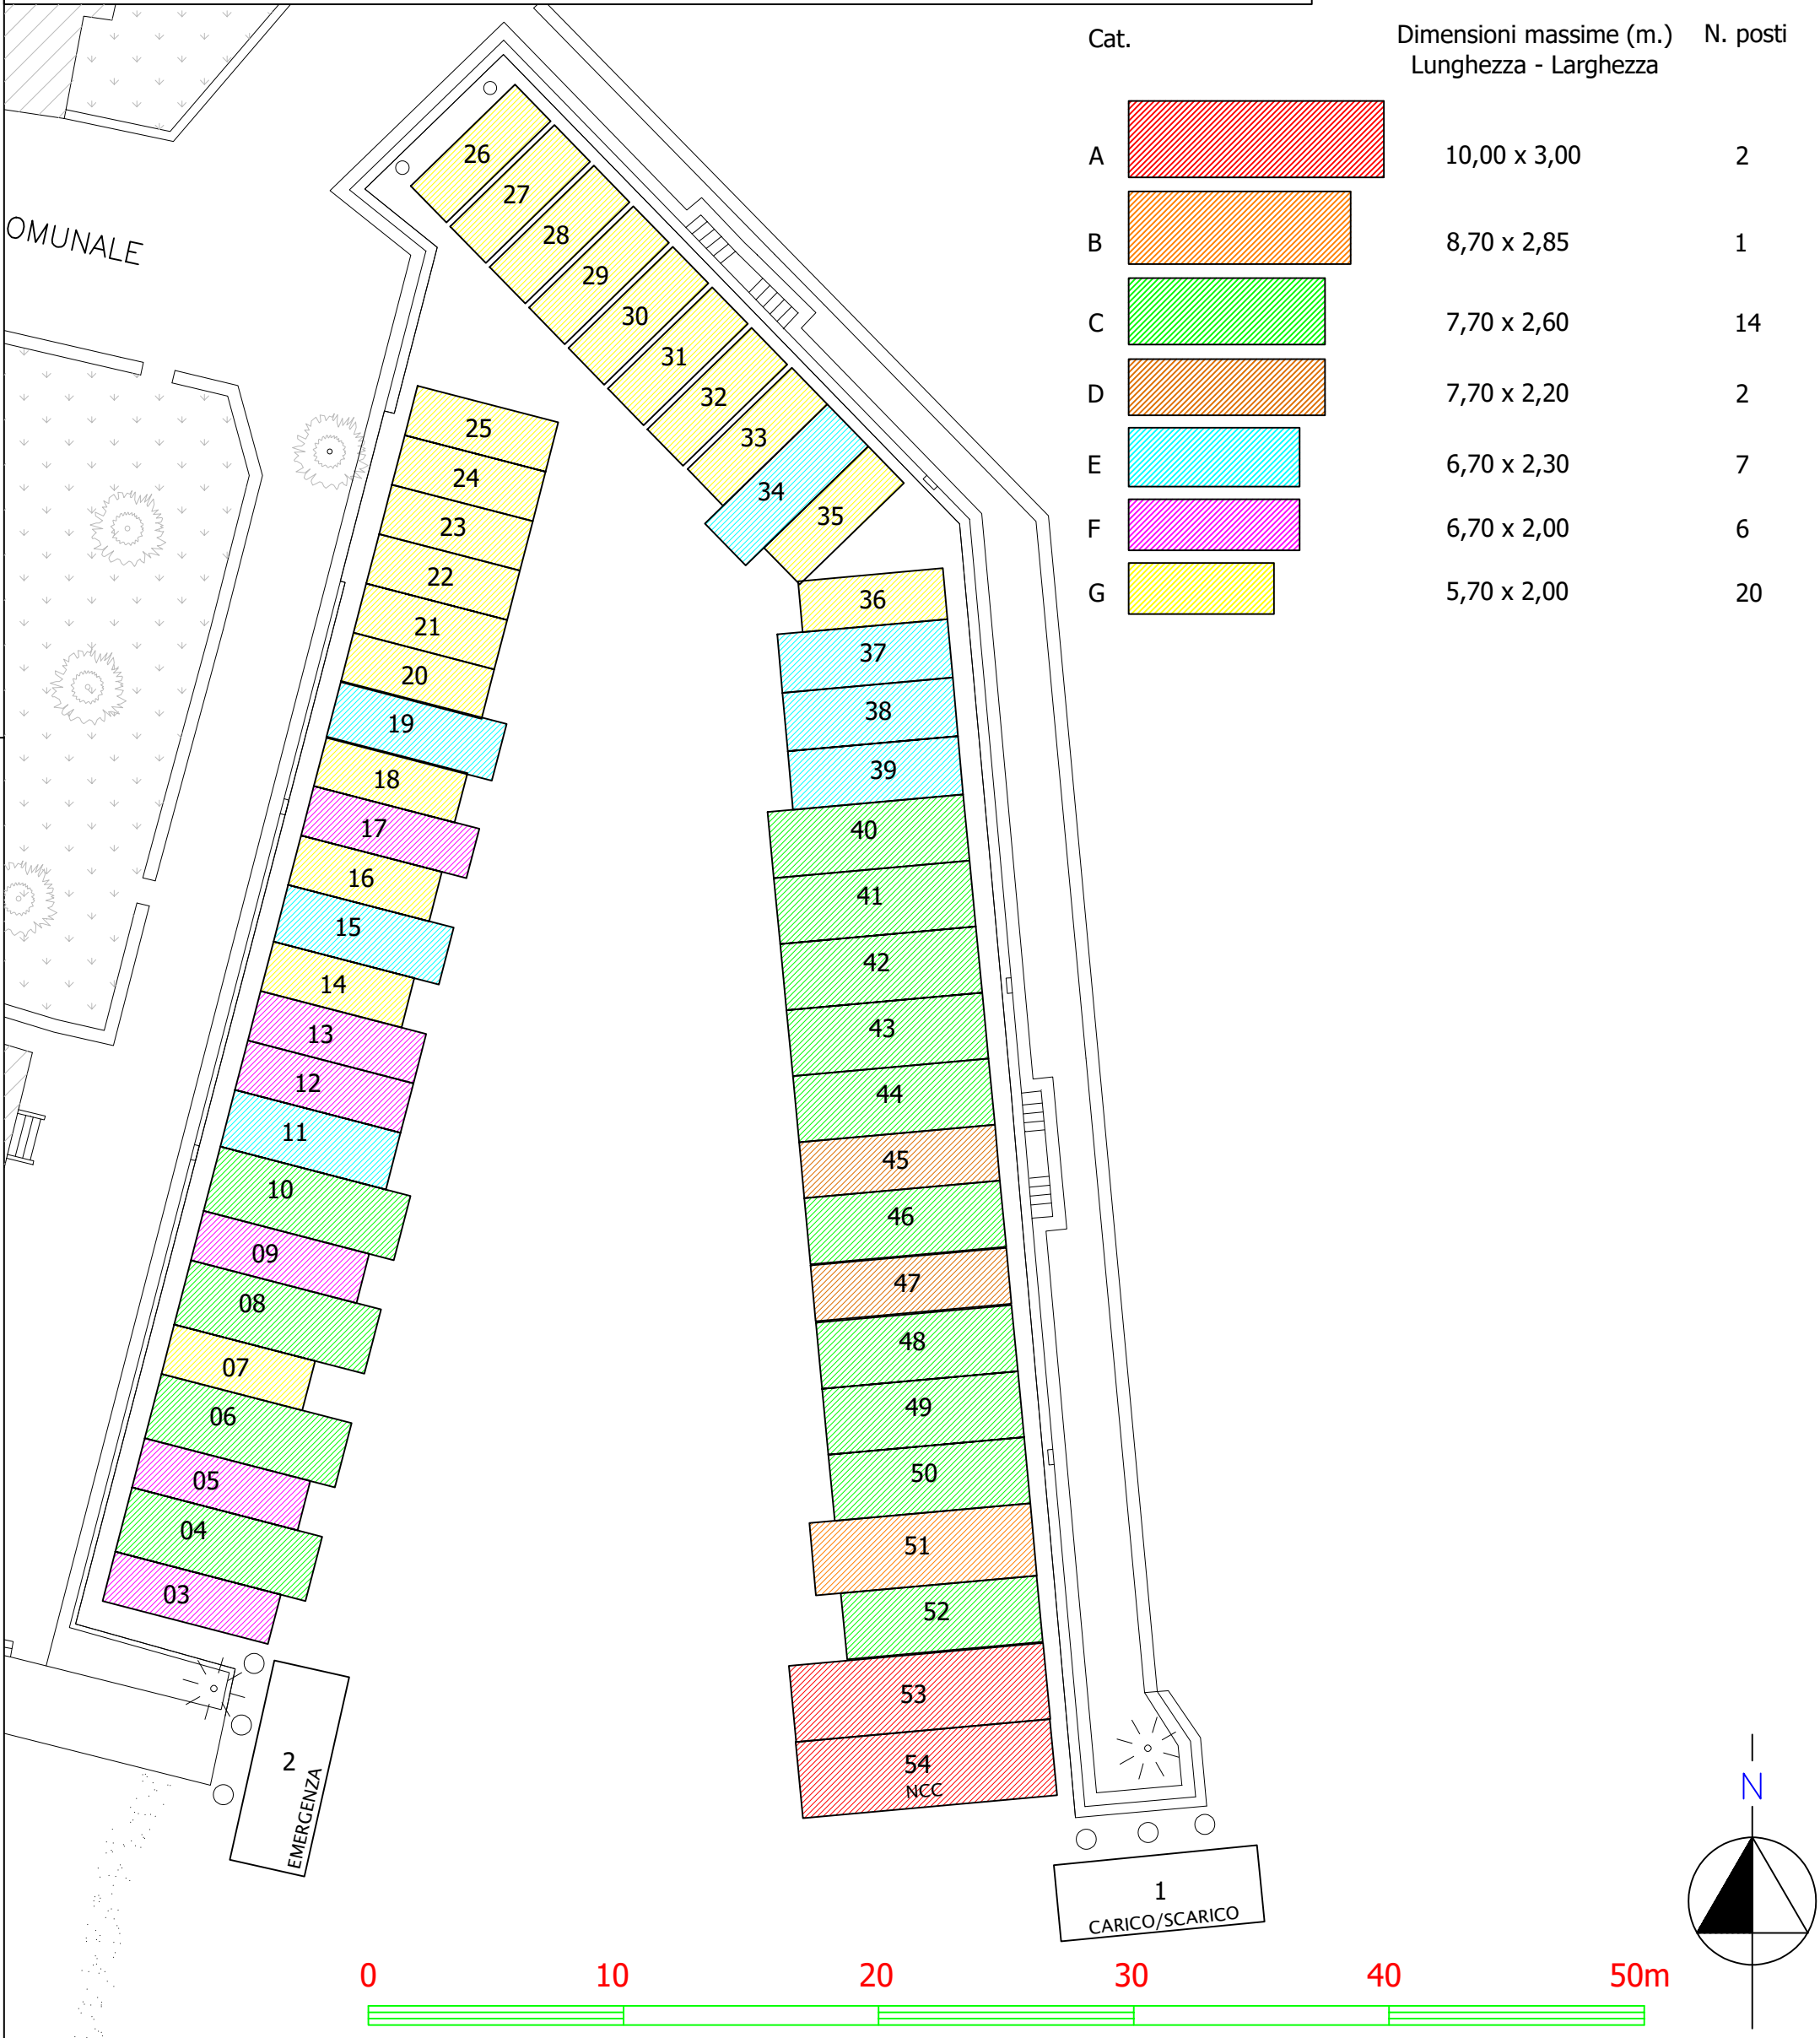

Cat.	Dimensioni massime (m.) Lunghezza - Larghezza	N. posti
A	10,00 x 3,00	2
B	8,70 x 2,85	1
C	7,70 x 2,60	14
D	7,70 x 2,20	2
E	6,70 x 2,30	7
F	6,70 x 2,00	6
G	5,70 x 2,00	20

