


PIANO DEL PORTO
PORTO BARBARANO - SALÒ


DICEMBRE 2025

TAVOLA 16

Autorità di Bacino Laghi Garda e Idro: Via Pietro da Salò n. 37 - c.a.p. 25087 - Salò (BS) - tel: 0365 525993 - internet: www.consorziogardaidro.it - mail: pec@pec.consorziogardaidro.it

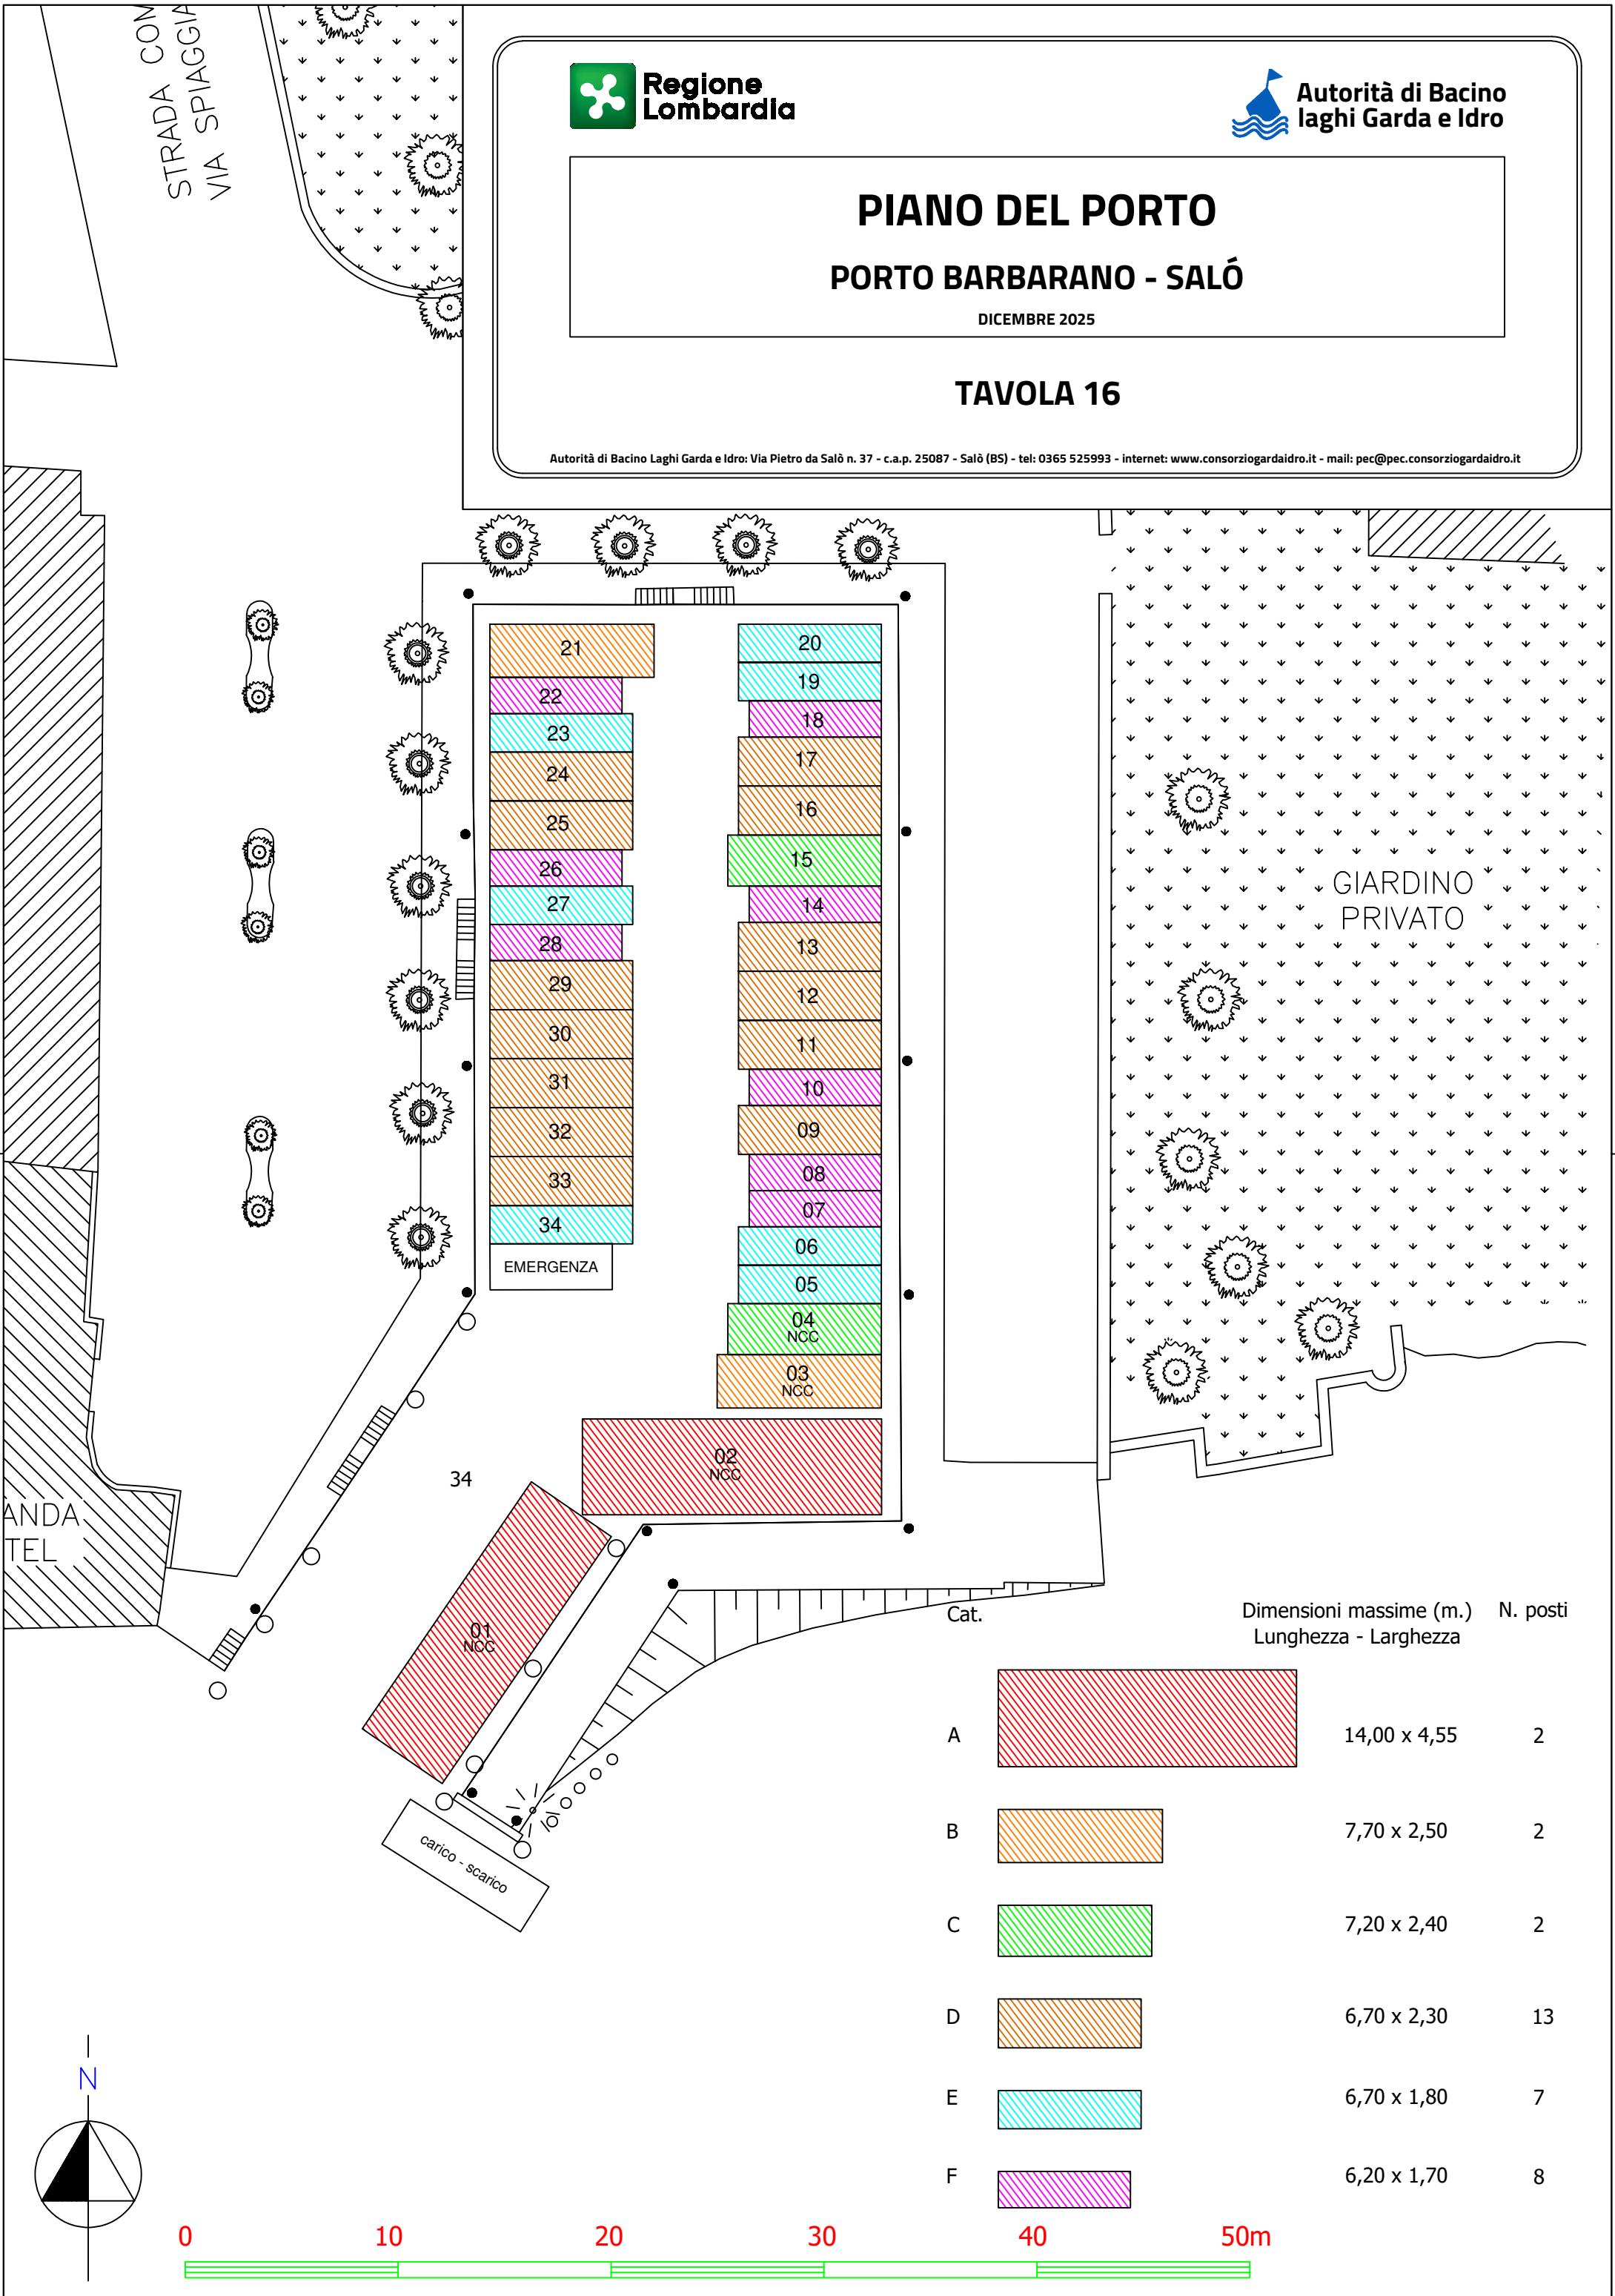

Cat.	Dimensioni massime (m.) Lunghezza - Larghezza	N. posti
A	14,00 x 4,55	2
B	7,70 x 2,50	2
C	7,20 x 2,40	2
D	6,70 x 2,30	13
E	6,70 x 1,80	7
F	6,20 x 1,70	8

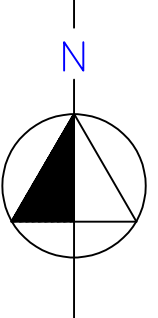

0 10 20 30 40 50m